



HMOTOVO PRIESTOROVÁ ANALÝZA ŠIRŠÍCH VZŤAHOV

M 1:8000

B1

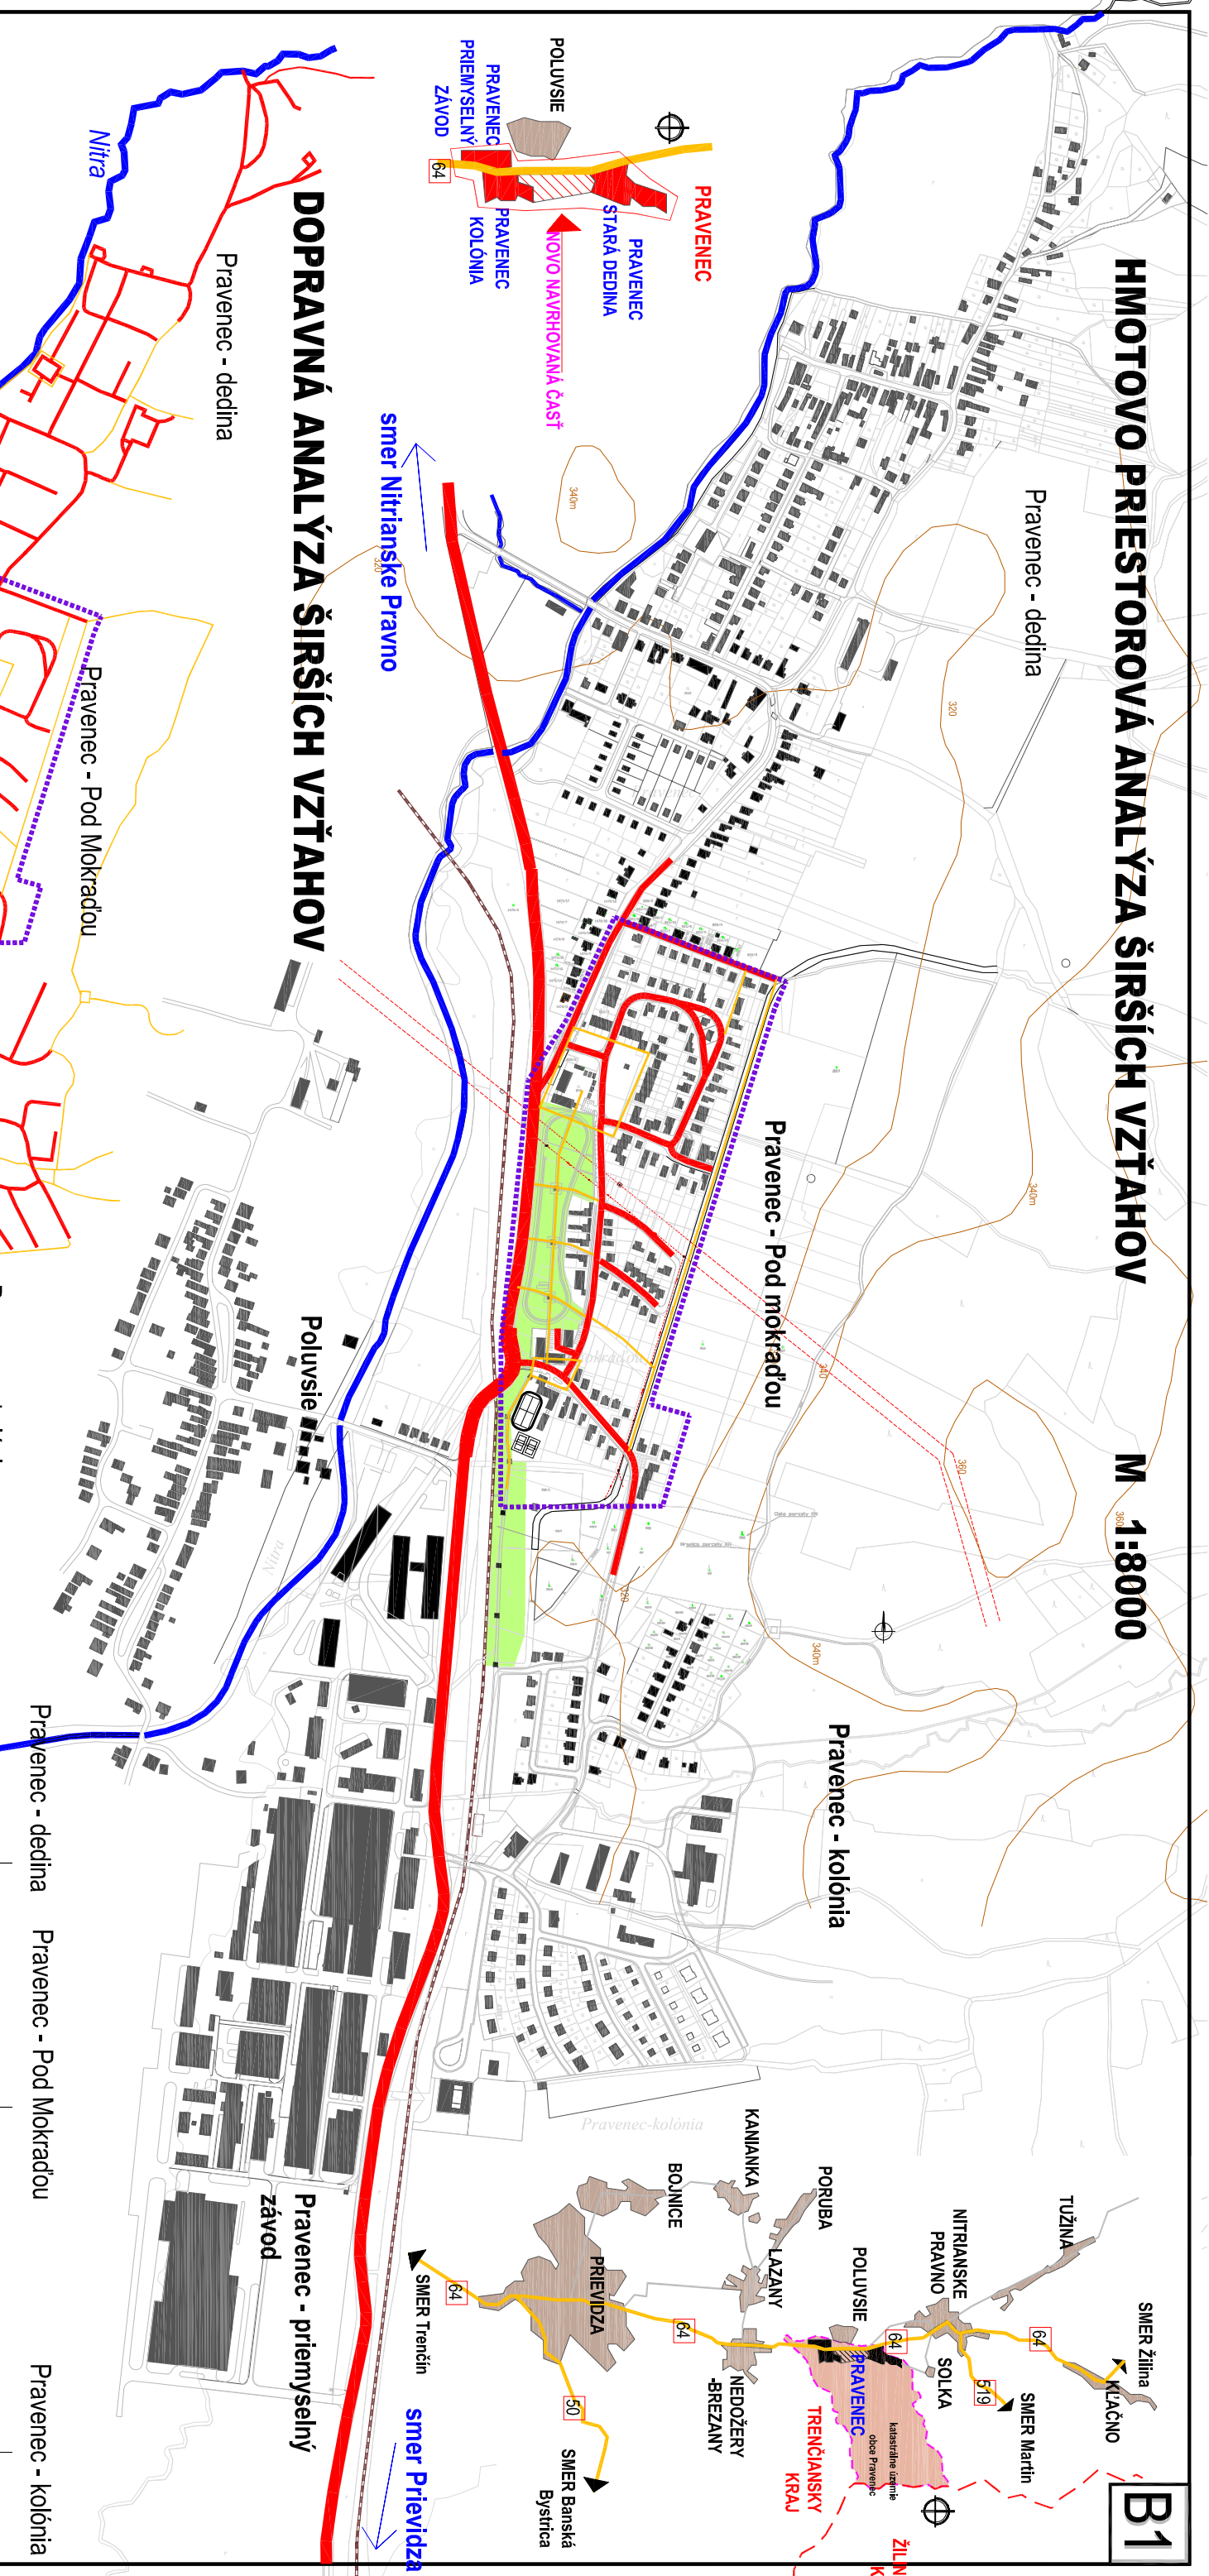

DOPRAVNÁ ANALÝZA ŠIRŠÍCH VZŤAHOV

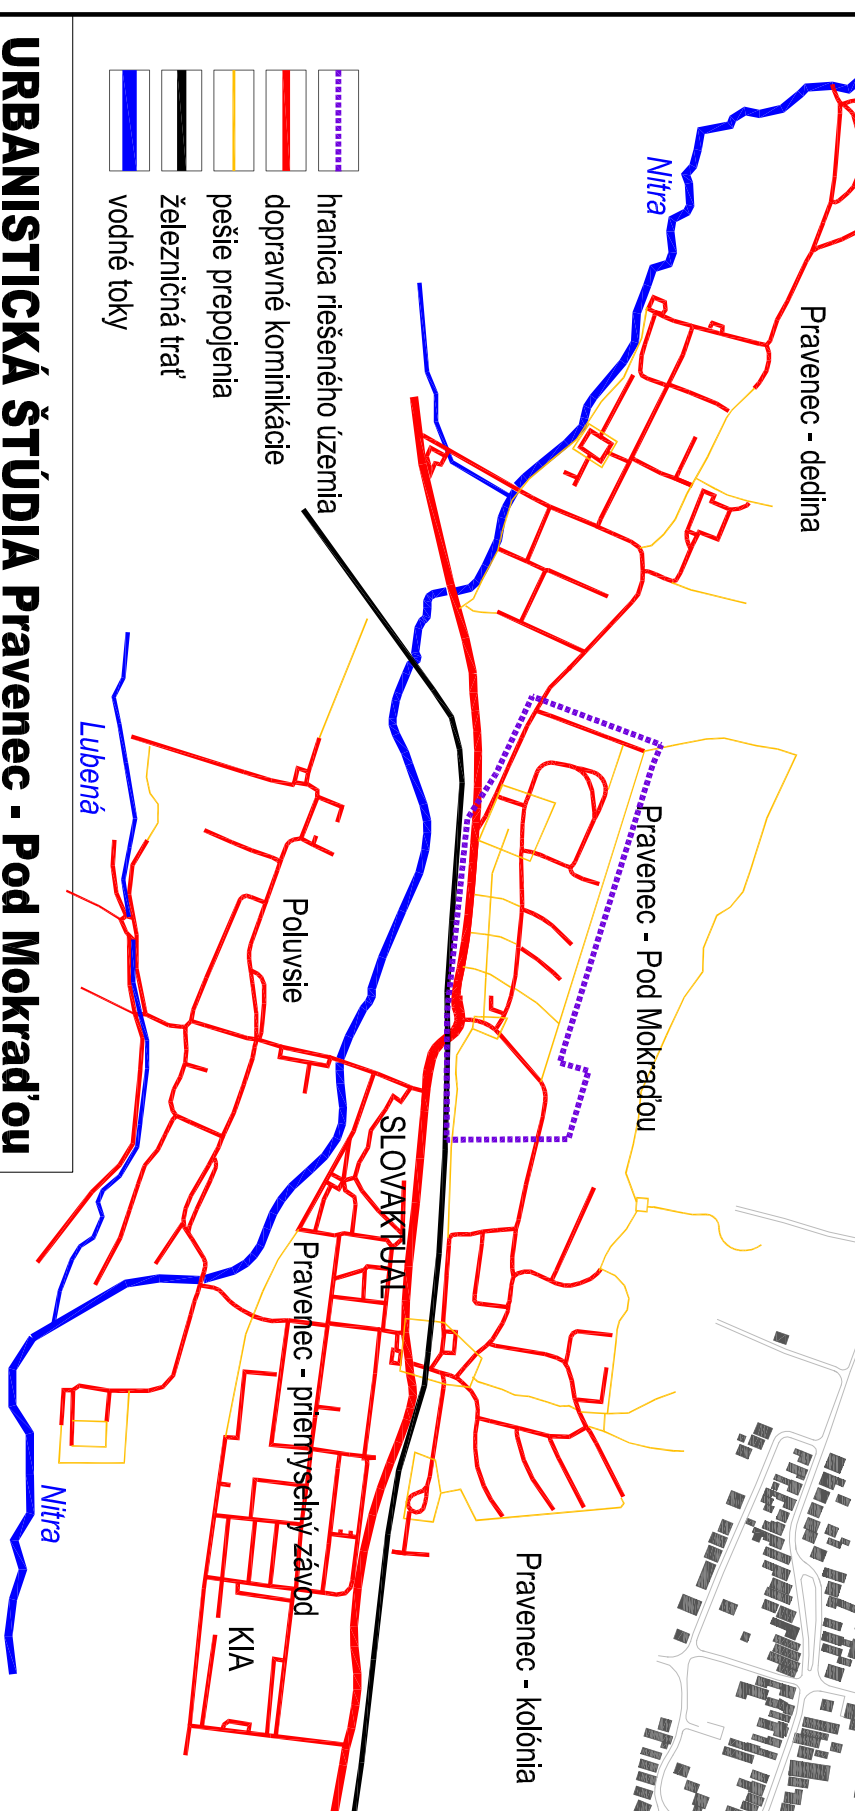

- hranica riešeného územia
- dopravné komunikácie
- pešie prepojenia
- železničná trať
- vodné toky

URBANISTICKÁ ŠTÚDIA Pravenec - Pod Mokradou

M 1:8000

INVESTOR: Obecný Úrad Pravenec
 AUTOR: Ing. arch. Marián ŠOVČÍK CSc., Ing. arch. Pavel ZARIŠ, Ing. arch. Simona ŠOVČÍKOVÁ
 VYPRACOVAL: Ing. arch. Simona ŠOVČÍKOVÁ

