


SPOL I OBECNÝ ÚRAD
 NITVA
 Značka: - 4 3 - 1 7
 Sčíslo: 15. DEC. 2017
 PLÁN PRAVENÝ A SCHVALENÝ
 Podpis:




- Legenda:
- nový stav
 - jestvujúci stav
 - jestvujúci stav
 - ~ ~ ~ nový stav pretláčanie

ZYRY - Tem, s.r.o. ZVOLEN	HLAVNÝ PROJEKTANT	VYPRACOVAL	KONTROLOVAL
	Ing. Ján Halač	Miroslav Bulla	
INVESTOR: Slovak Telekom a.s.	<i>[Handwritten signatures]</i>		
NÁZOV STAVBY: 16_F_F2BTS_PD_PRA_Pravenec p.c.3055_5	ČÍSLO (SAP):	STUPEŇ: PS	VÝTLAČOK č.: 1
	HOST:	FORMÁT: A3	
	ZÁKAZKA č.:	VÝKRES č.: N.1	
OBSAH VÝKRESU: Situáčný výkres	DÁTUM: /2017	MIERKA:	

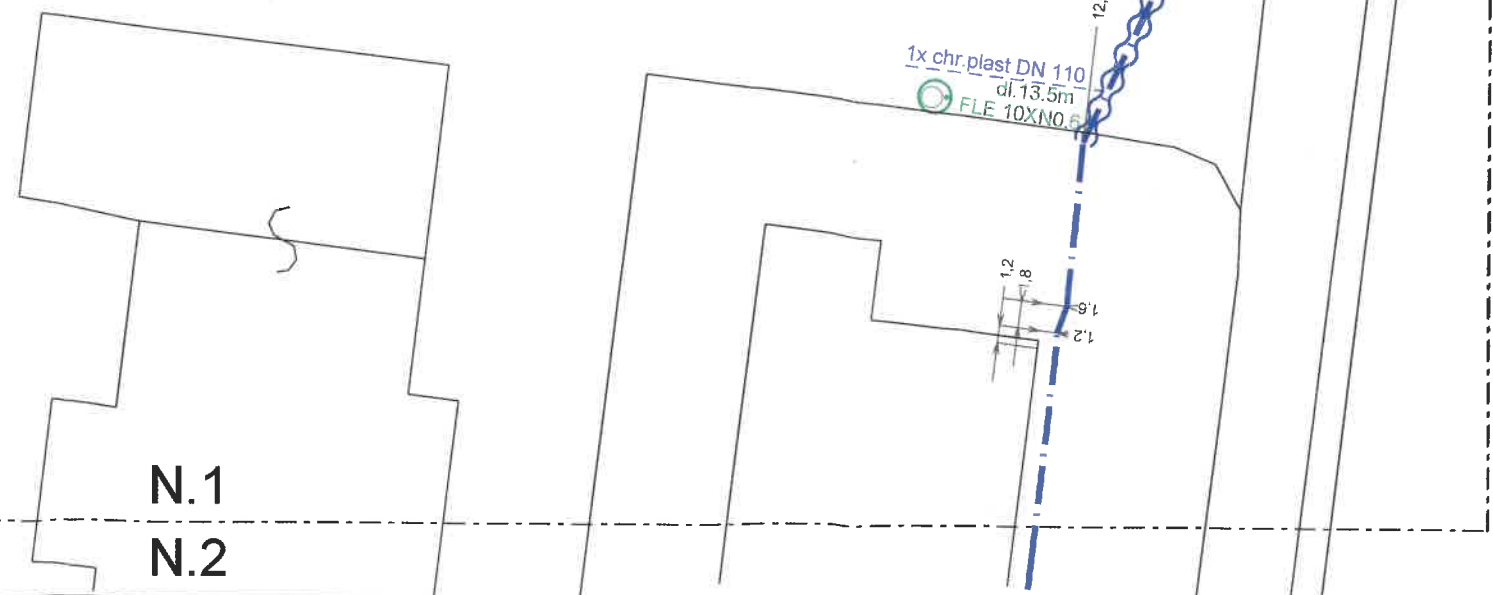

N.1
N.2

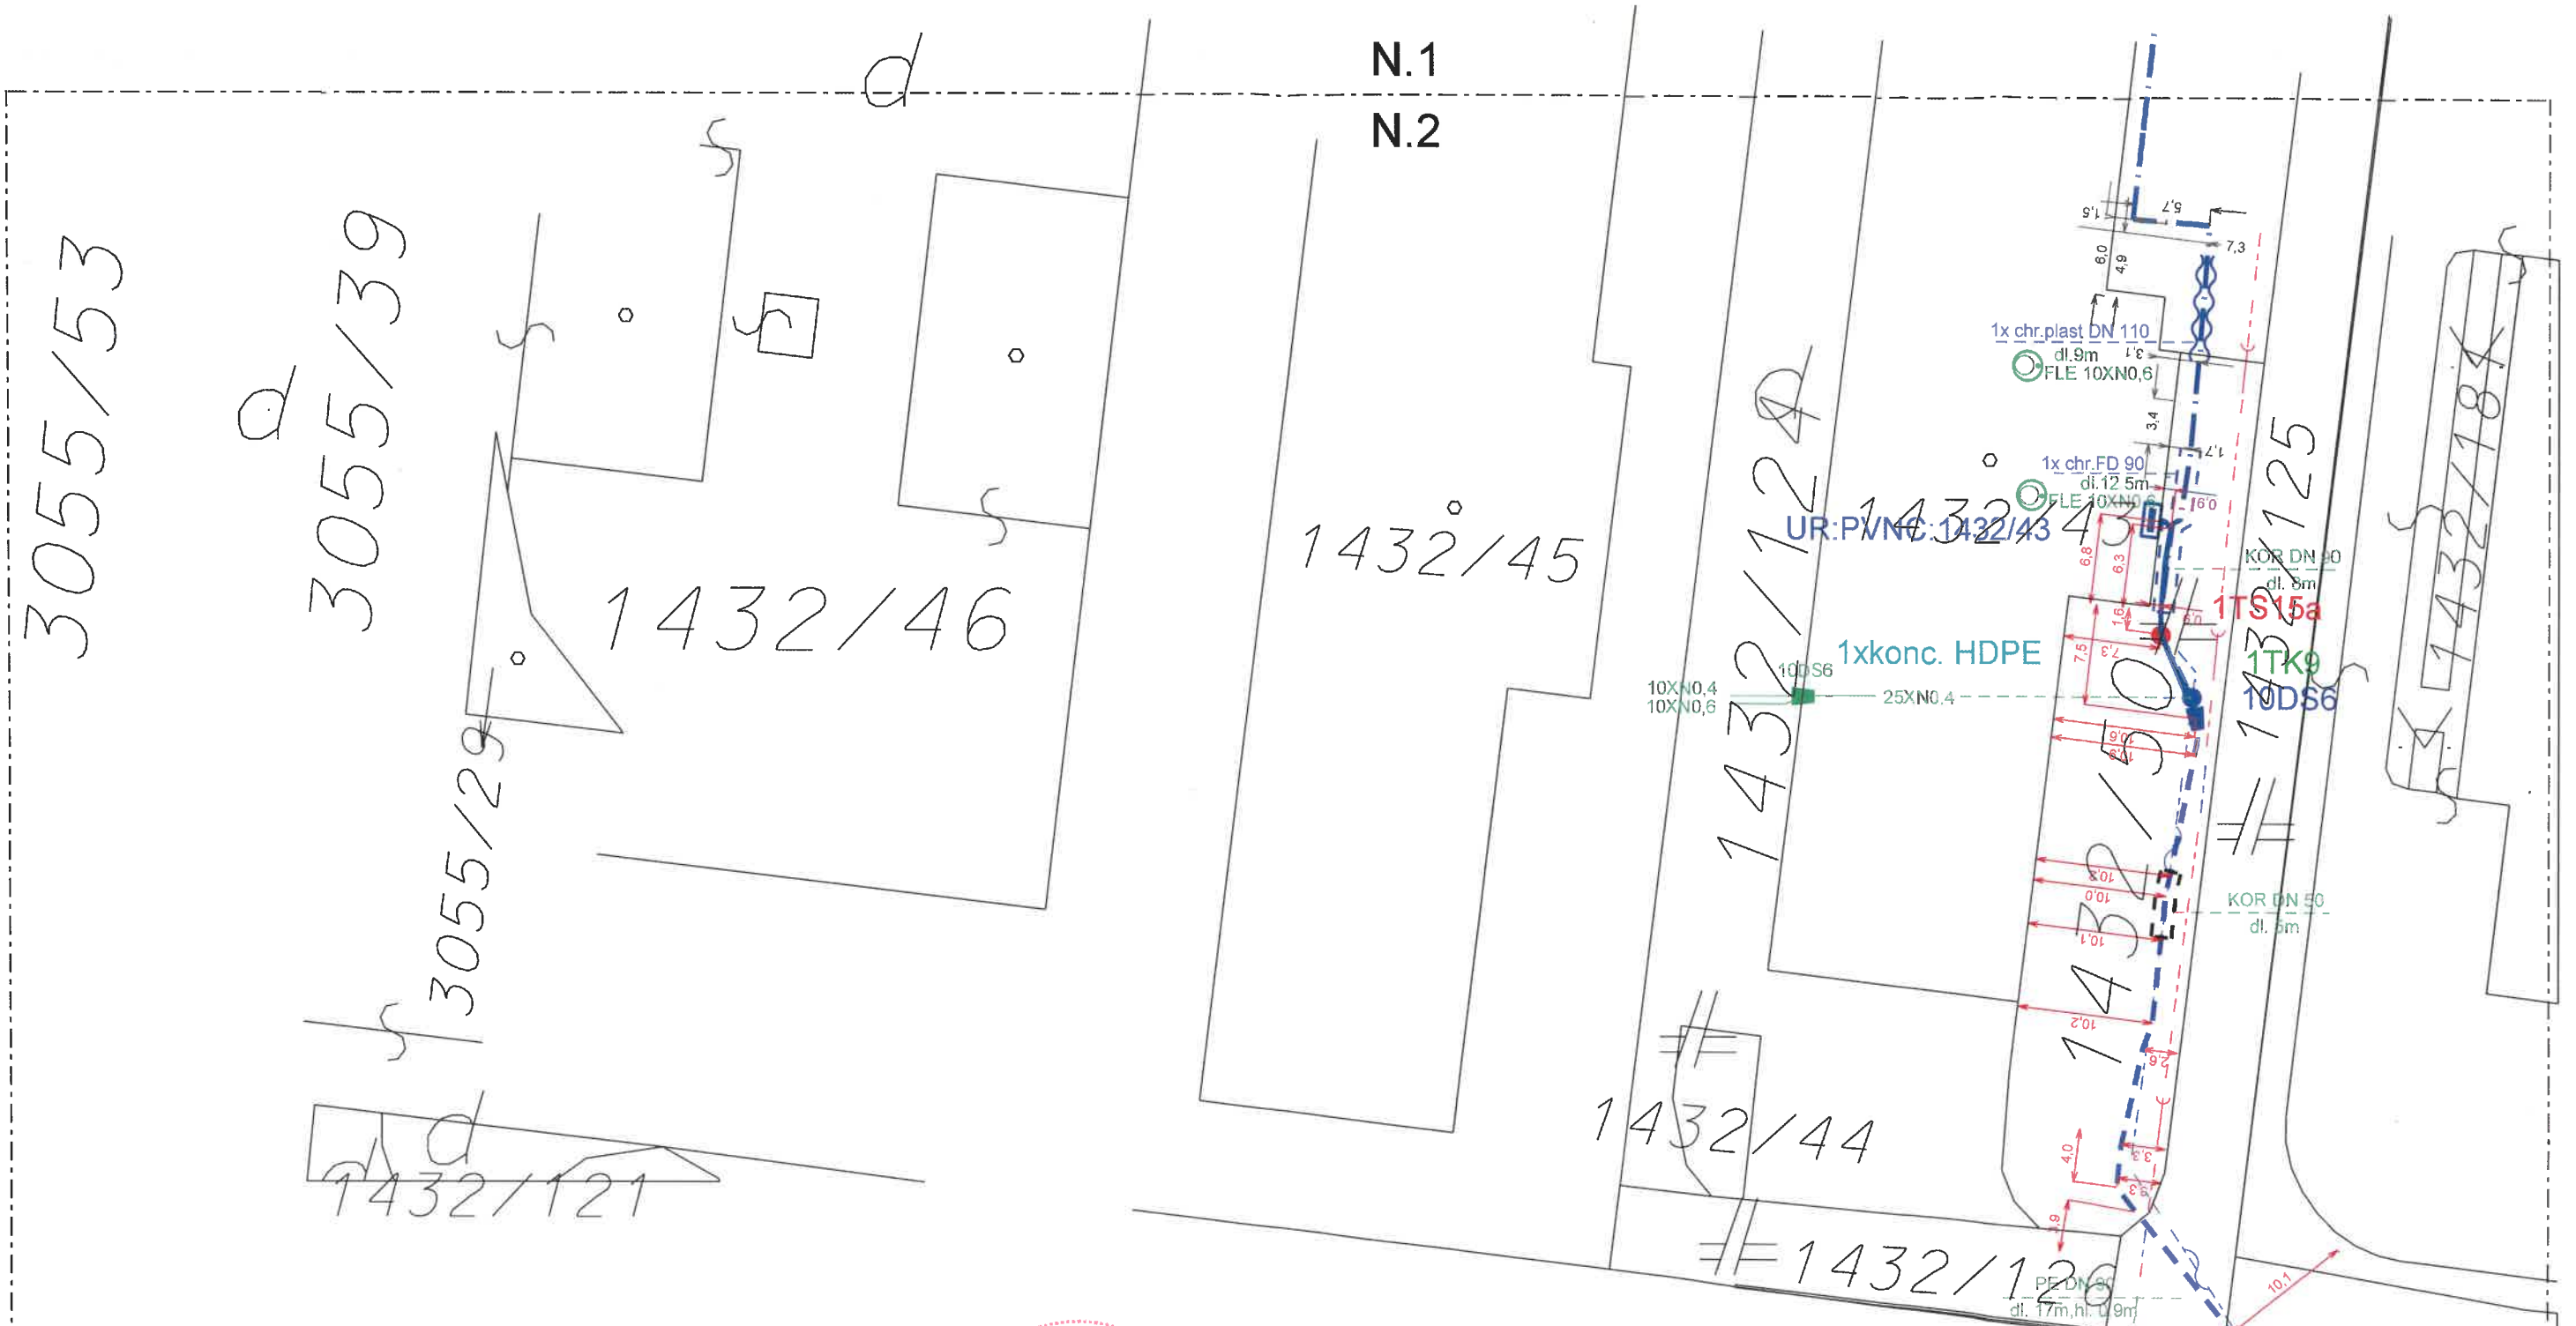

Legenda: — nový stav ~ nový stav pretlačanie — existujúci stav — existujúci stav	
ZYRY - Tem, s.r.o. ZVOLEN	
HLAVNÝ PROJEKTANT Ing. Ján Halač	VYPRACOVAL Miroslav Bulla
INVESTOR: Slovak Telekom a.s.	STUPEŇ: PS PS
NÁZOV STAVBY: 16_F_F2BTS_PD_PRA_Pravenec p.c.3055_5	VÝTLAČOK č.: 1
OBSAH VÝKRESU: Situačný výkres	DÁTUM: /2017 MIERKA: N.2



SPOLOČNÝ OBECNÝ ÚRAD
NIEMANSKE PRAVNO-ÚZEMNÉ ROZHODNUTIE
 Znárod. - 43 - 17 Datum: 15. DEC. 2017
PLÁN OPRAVY A SPRÁVY
 Podpis:

