

O b e c P r a v e n e c

Spoločný obecný úrad Nitrianske Pravno, Nám. SNP 360/18, 972 13

Podacie číslo obce: 682/2018

V Nitrianskom Pravne dňa 11.10.2018

Podacie číslo SOcÚ: 143/2018/SP

Vybavuje: Ing. Richterová, 046/5446218

V e r e j n á v y h l á š k a

Vyvesené dňa:

Zložené dňa :

.....

Meno, podpis a pečiatka

O Z N Á M E N I E

o začatí vodoprávneho konania a nariadenie ústneho pojednávania spojeného s miestnym zisťovaním

Stavebník **Ľuboš Val, 972 16 Pravenec 351** – zastúpený Ing. Gabrielou Šimkovou, Ulica M. Rázusa 884/44, 971 01 Prievidza podal dňa 11.10.2018 na obci Pravenec žiadosť o vydanie stavebného povolenia podľa § 26 zákona č. 364/2004 Z. z. na vodnú stavbu v projektovej dokumentácii označenú názvom „**Studňa - domová**“ na pozemku parc.č. **1774/1**, v katastrálnom území **Pravenec**.

Dňom podania žiadosti bolo začaté konanie orgánu štátnej vodnej správy (vodoprávne konanie).

Predmetom povoľovania je vodná stavba „studňa“ vrтанá. Studňa bude zdrojom úžitkovej vody pre stavebníka. na potrubí bude osadený certifikovaný vodomer.

Studňový vodovod: potrubie, DN32 x 2,4 mm, dĺžka 14 m.

Obec Pravenec ako príslušný orgán štátnej vodnej správy podľa § 63 zákona č. 364/2004 Z. z. o vodách a o zmene zákona SNR č. 372/1990 Zb. o priestupkoch v znení neskorších predpisov (vodný zákon) v znení neskorších predpisov (ďalej len „vodný zákon“) a ako špeciálny stavebný úrad podľa ustanovenia § 120 zákona č. 50/1976 Zb. o územnom plánovaní a stavebnom poriadku (stavebný zákon) v znení neskorších predpisov (ďalej len „stavebný zákon“), v súlade s ustanovením § 18 zákona č. 71/1967 Zb. o správnom konaní v znení neskorších predpisov a § 73 vodného zákona, **oznamuje** začatie vodoprávneho konania dotknutým orgánom a známym účastníkom konania a súčasne **nariaduje** k prerokovaniu predloženého návrhu ústne pojednávania spojené s miestnym zisťovaním na

deň 6.11.2018 o 12,30 hod.

so stretnutím na Obecnom úrade Pravenci,

Do podkladov rozhodnutia je možné nahliadnuť pred ústnym pojednávaním na Spoločnom obecnom úrade Nitrianske Pravno, Nám SNP 360/18, v stránkové dni (pondelok a streda) a pri ústnom pojednávaní.

Účastníci konania môžu svoje námietky k žiadosti uplatniť najneskôr na ústnom pojednávaní, v opačnom prípade nebudú vzaté do úvahy. Ak sa niektorí z účastníkov konania nezúčastnia ústneho pojednania veci, má sa za to, že so stavbou súhlasia bez pripomienok. Na pripomienky a námietky, ktoré boli alebo mohli byť uplatnené v územnom konaní sa neprihliada.

V rovnakej lehote ako účastníci konania môžu oznámiť svoje stanoviská dotknuté orgány. Ak niektorý z dotknutých orgánov potrebuje na riadne posúdenie dlhší čas, musí požiadať stavebný úrad o predĺženie lehoty pre vyjadrenie pred jej uplynutím. Podľa ustanovenia § 36 ods. 3 a § 61 ods. 6 stavebného zákona, ak dotknutý orgán v určenej alebo predĺženej lehote neoznámí svoje záväzné stanovisko podľa ust. § 140b stavebného zákona k povoľovanej stavbe, predpokladá sa, že so stavbou z hľadiska ním sledovaných záujmov súhlasí.

Ak sa nechá niektorý z účastníkov konania zastupovať, jeho zástupca musí predložiť písomné plnomocenstvo toho účastníka konania, ktorý sa dal zastupovať.

Stavebník najneskôr na ústnom pojednávaní žiadosť doplní o:

1. Súhlas všeobecného stavebného úradu – obce Pravenec, vydaný v súlade s § 120 stavebného zákona.
2. Záväzné stanovisko dotknutého orgánu – Okresného úradu Prievidza, odboru starostlivosti o životné prostredie, štátna správa v odpadovom hospodárstve a štátna správa ochrany prírody a krajiny.




V. R.
Ing. Róbert Mikulášik
starosta obce Pravenec

Oznámenie sa doručí účastníkom konania:

1. Ľuboš Val, 972 16 Pravenec 351 – zastúpený Ing. Gabrielou Šimkovou, Ulica M. Rázusa 884/44, 971 01 Prievidza
2. Verejná vyhláška pre neznámych vlastníkov parc. č. 1774/2, k. ú. Pravenec
3. Soňa Chrovátová, 972 15 Kľačno 17

Oznámenie sa doručí dotknutým orgánom:

1. Okresný úrad Prievidza, odbor starostlivosti o životné prostredie – ŠS OH, OPaK, Ulica G. Švéniho 3H, 971 01 Prievidza
2. Do spisu úradu

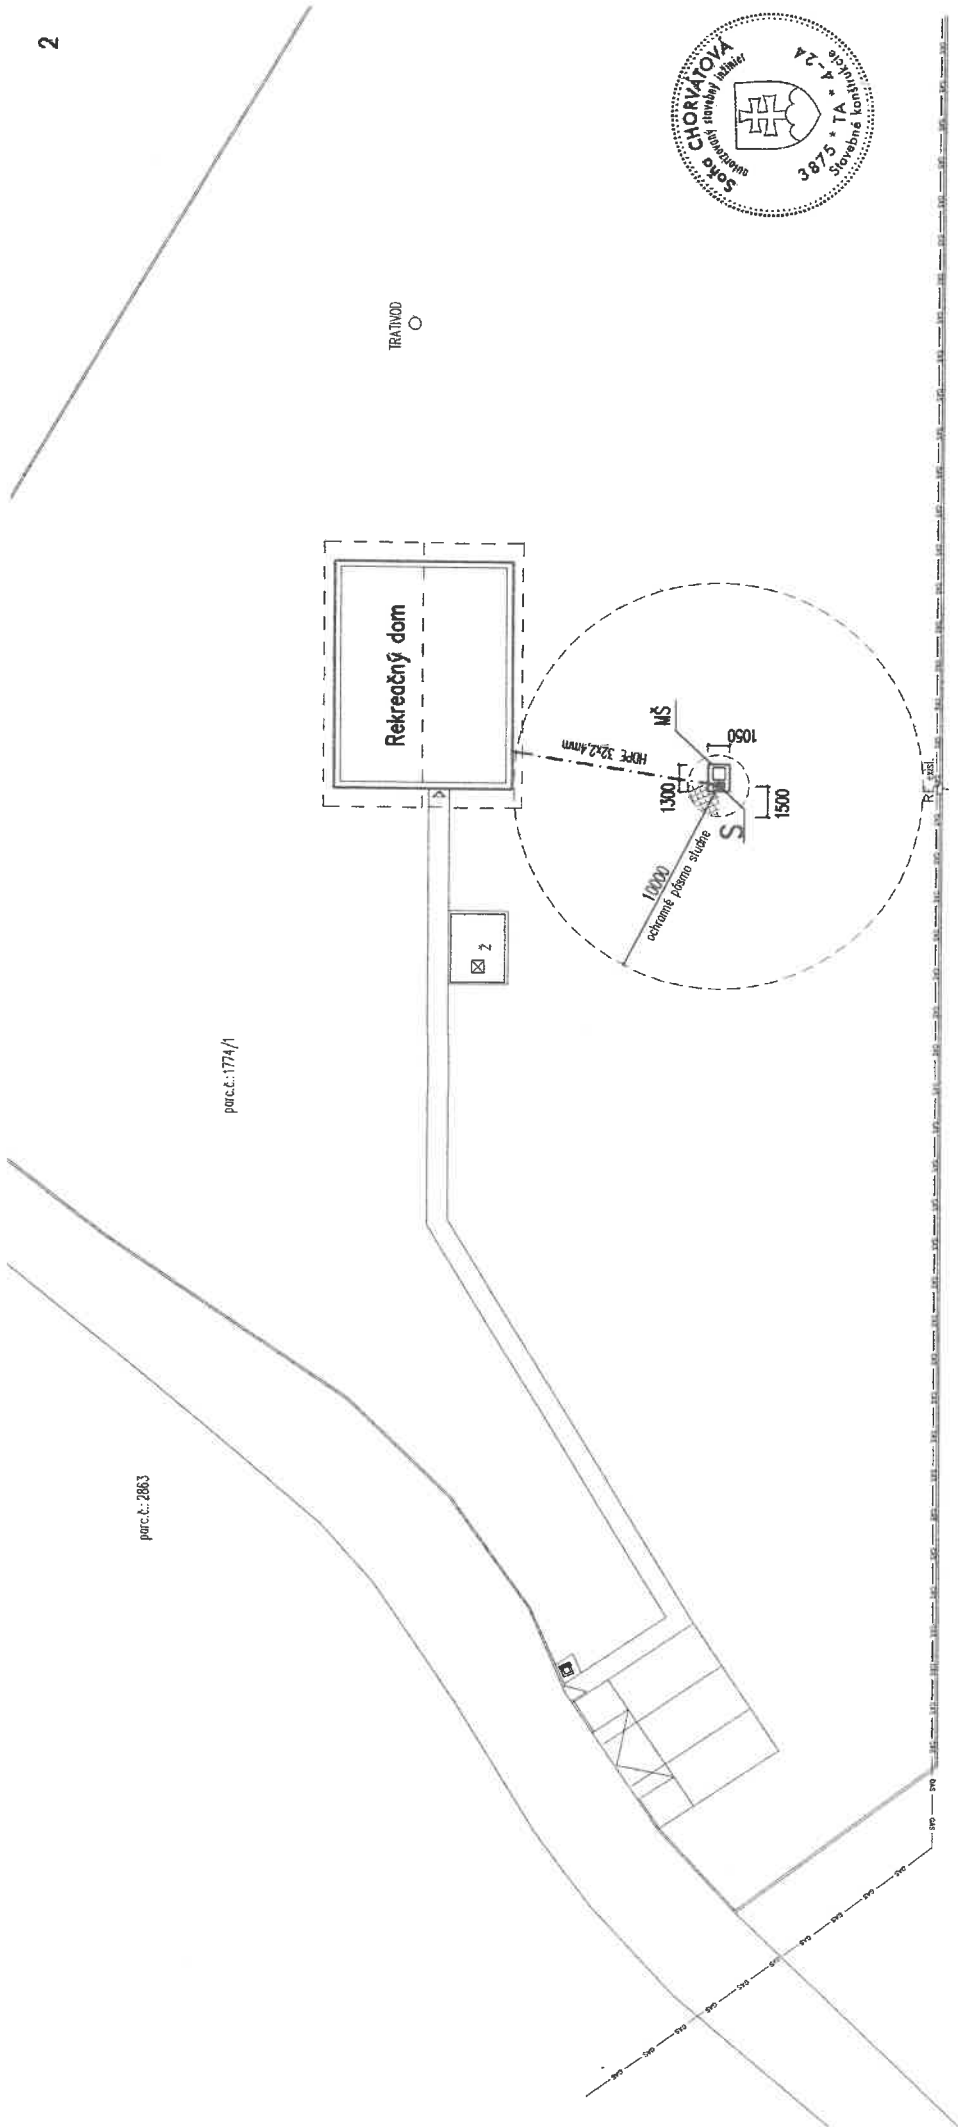

Legenda

- S studňa domová – vrtaná
- - - - prípojnka vody PE80 – DN32x2,4mm, dl. 14m.
- MŠ manipulačná šachta betónová – prefabrikát – 1300 x 1050 x 1400 mm

Poznámka :
 Pred zahájením výkopových prác je potrebné presne vyčistiť existujúce podzemných vedení ich správcami.
 Križovanie a sáňbeh podzemných vedení musí byť v súlade s STN 73 6005.

Vypracoval:	Soňa Chorvátová	Soňa Chorvátová
Investor:	Luboš Vei a Katarína Valová, Pravenec 351/A/7	Vodohospodárske stavy: TŽB
Miesto stavby:	k.ú. Pravenec, okr. Prievidza	Špecializácia požiarnej ochrany
Názov stavby:	Rekreačný dom STILO, p.č. 1774/1	972 15 Káča 17 ☎ 0908 564 770
Časť:	Studňa domová	Dátum: 08.2018
Názov výkresu:	Situácia	Formát: 2xA4
		Mierka: 1:250
		Číslo výkresu: PPSP
		01

