



HMOTOVO PRIESTOROVÁ ANALÝZA ŠIRŠÍCH VZŤAHOV

M 1:8000

B1

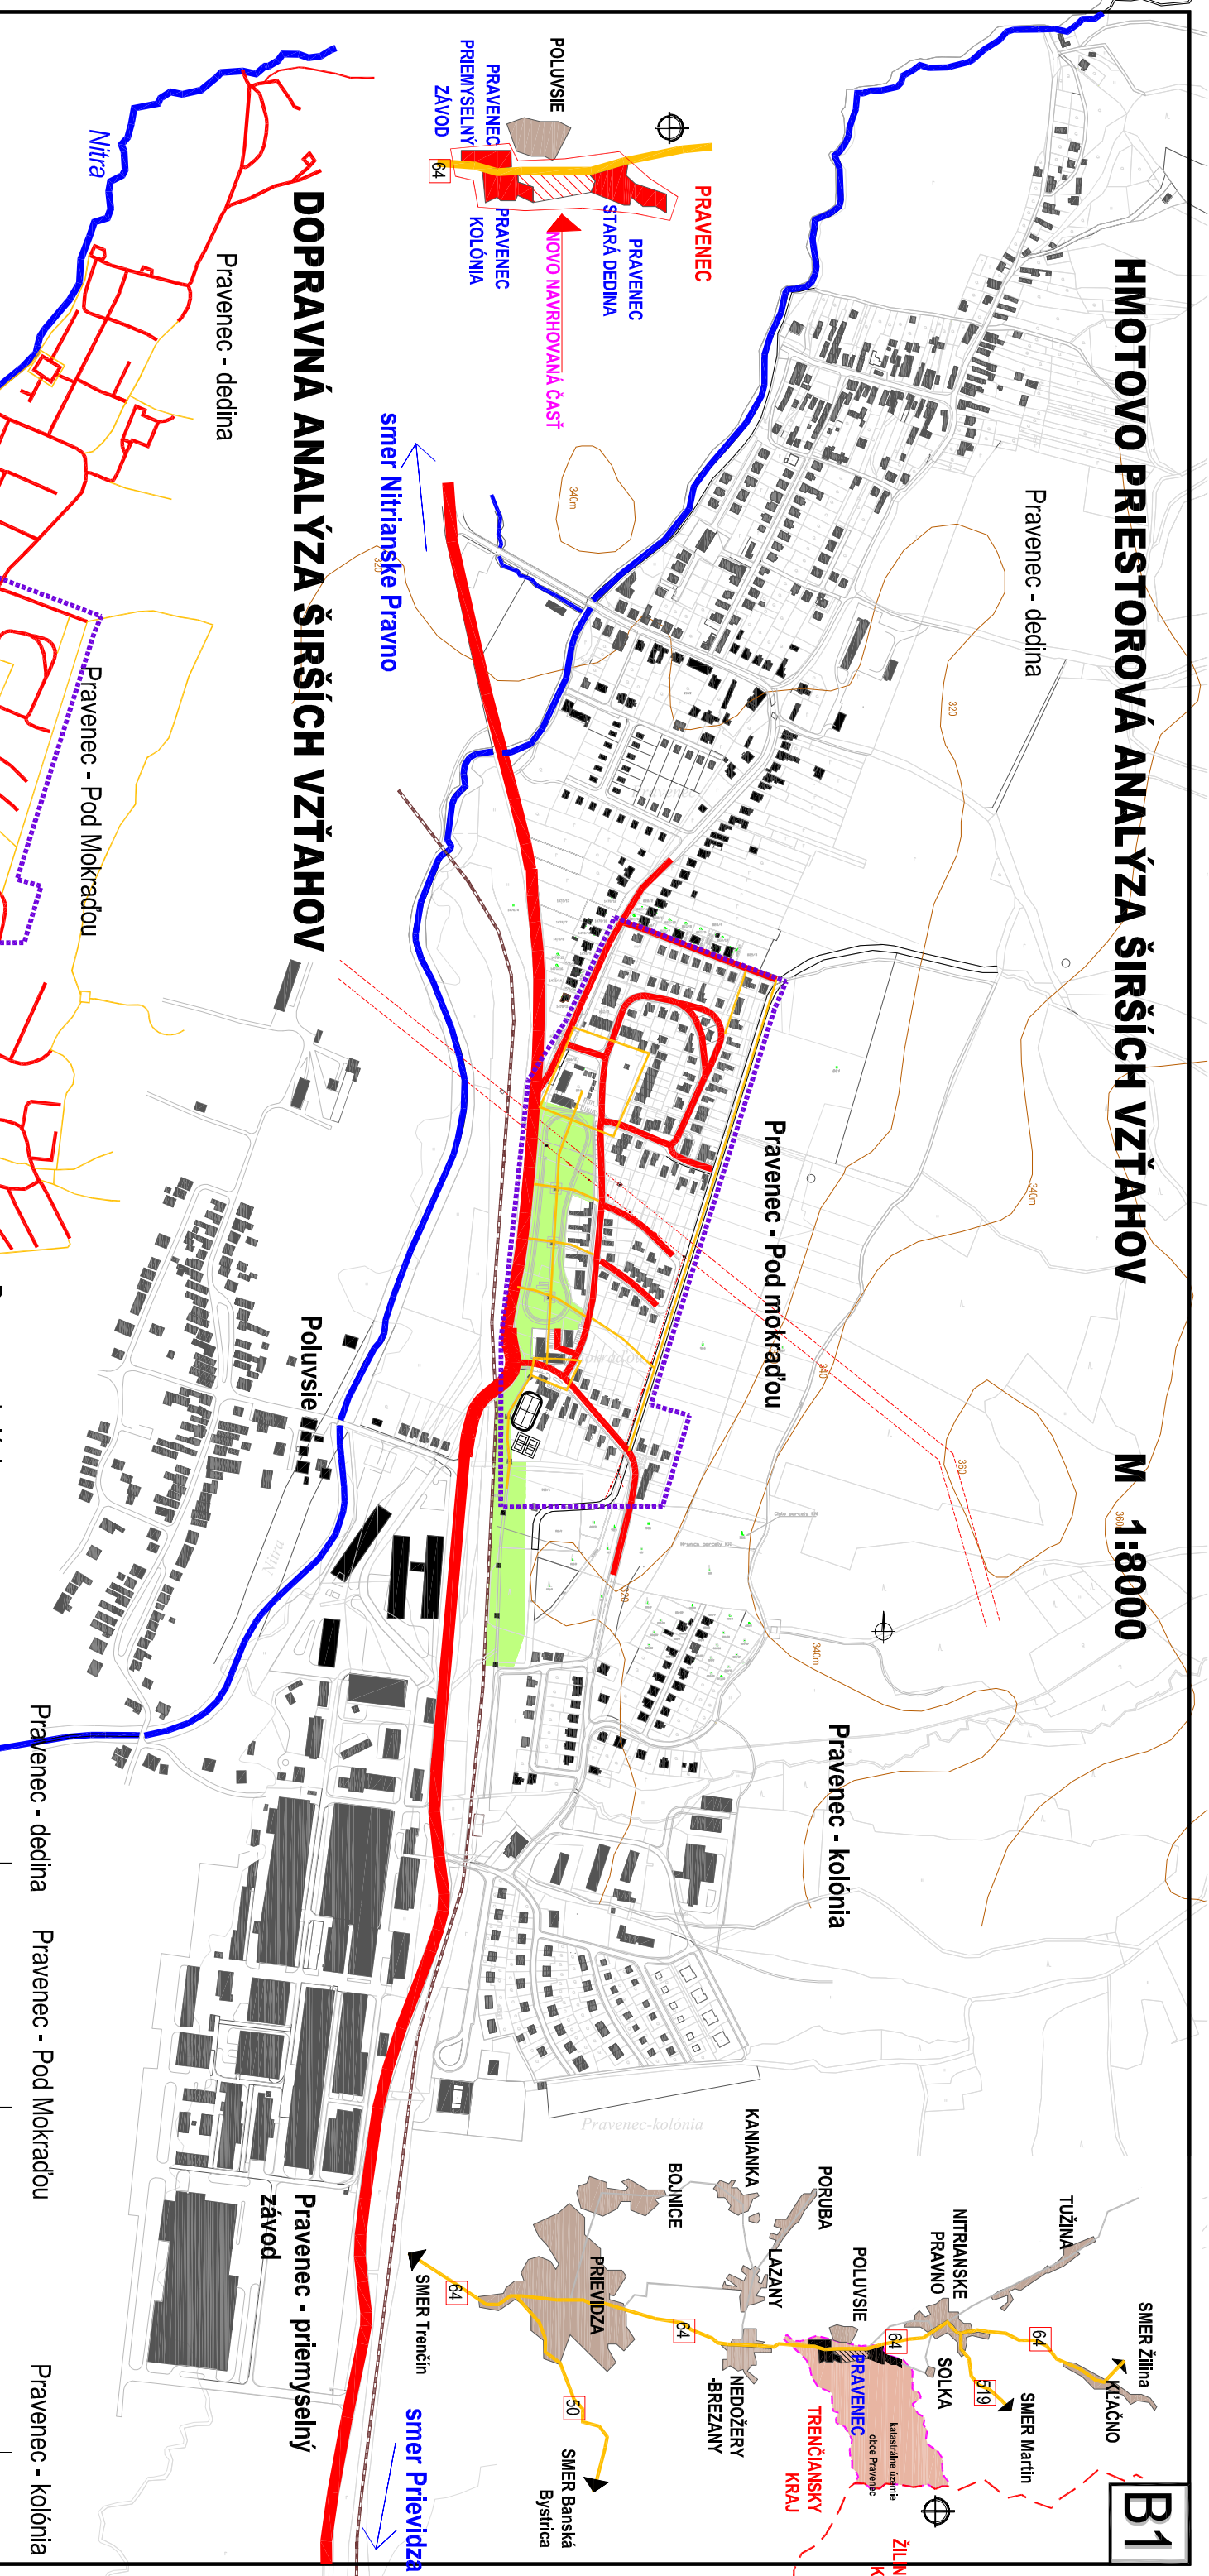


DOPRAVNÁ ANALÝZA ŠIRŠÍCH VZŤAHOV

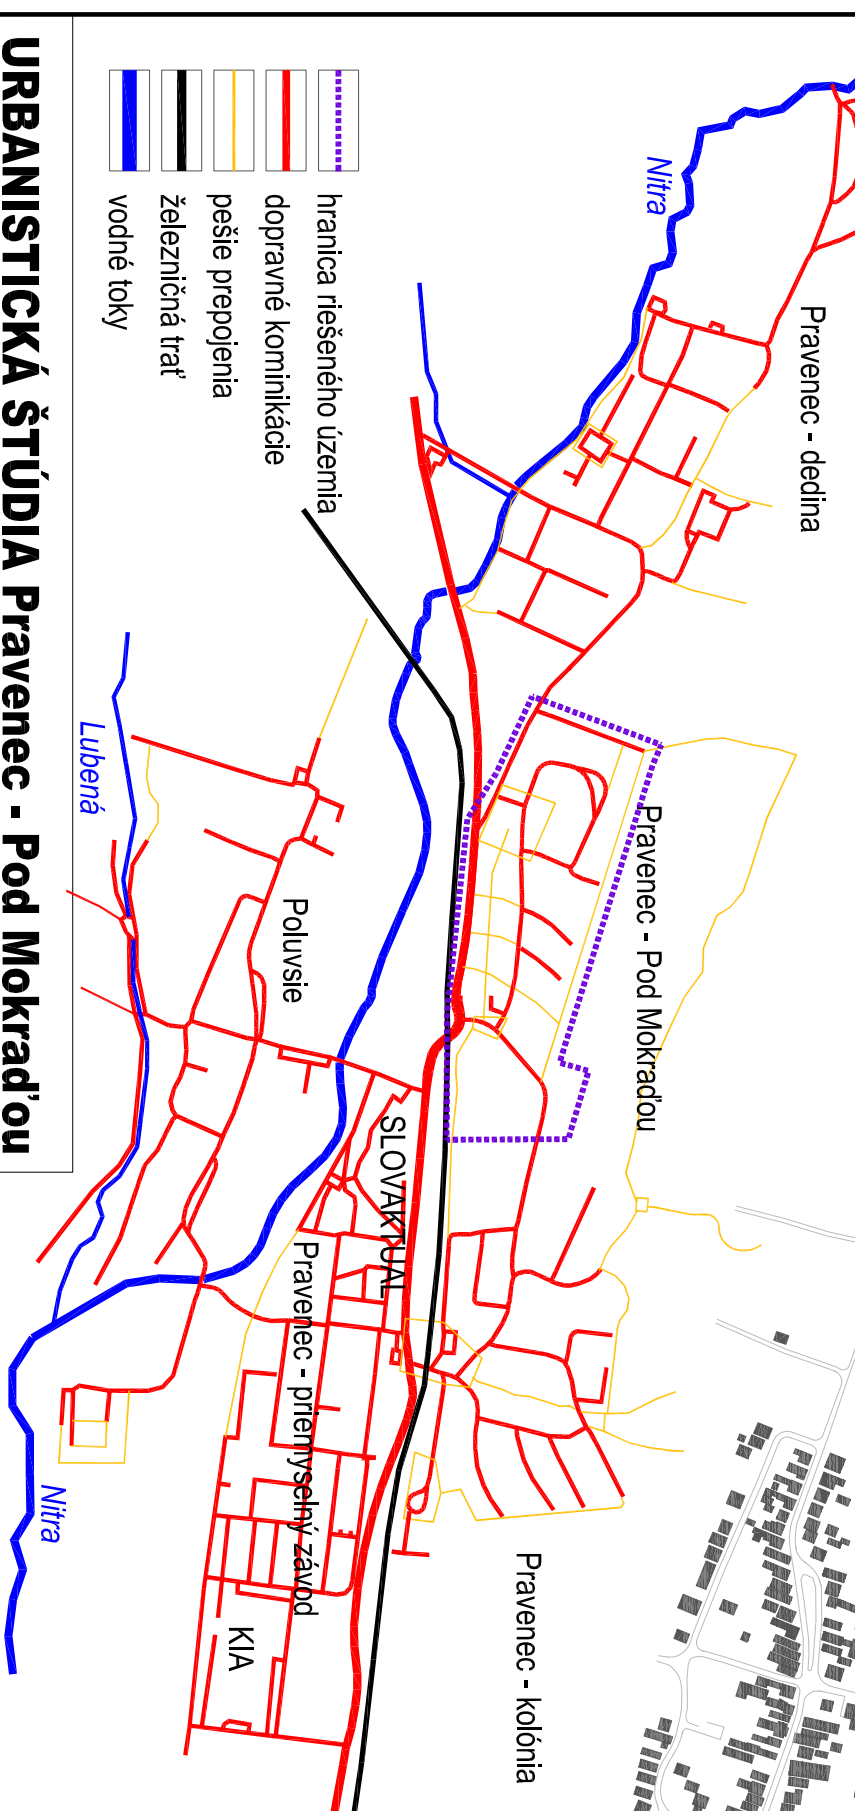

URBANISTICKÁ ŠTÚDIA Pravenec - Pod Mokradou

M 1:8000

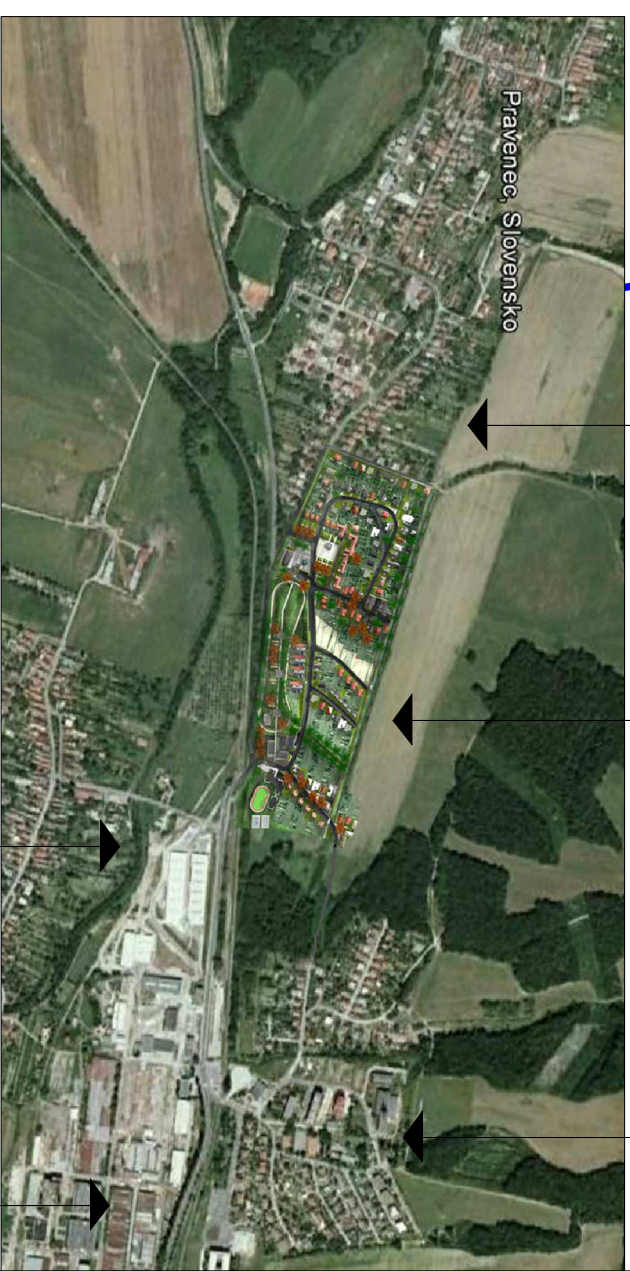

INVESTOR: Obecný Úrad Pravenec
 AUTOR: Ing. arch. Marián ŠOVČÍK CSc., Ing. arch. Pavel ZARIŠ, Ing. arch. Simona ŠOVČÍKOVÁ
 VYPRACOVAL: Ing. arch. Simona ŠOVČÍKOVÁ

04/2012

