




ÚZEMNÝ PLÁN OBCE PRAVENEK - ZMENY A DOPLNKY Č.1

KOMPLEXNÝ NÁVRH PRIESTOROVÉHO USPORIADANIA A FUNKČNÉHO VYUŽITIA ÚZEMIA

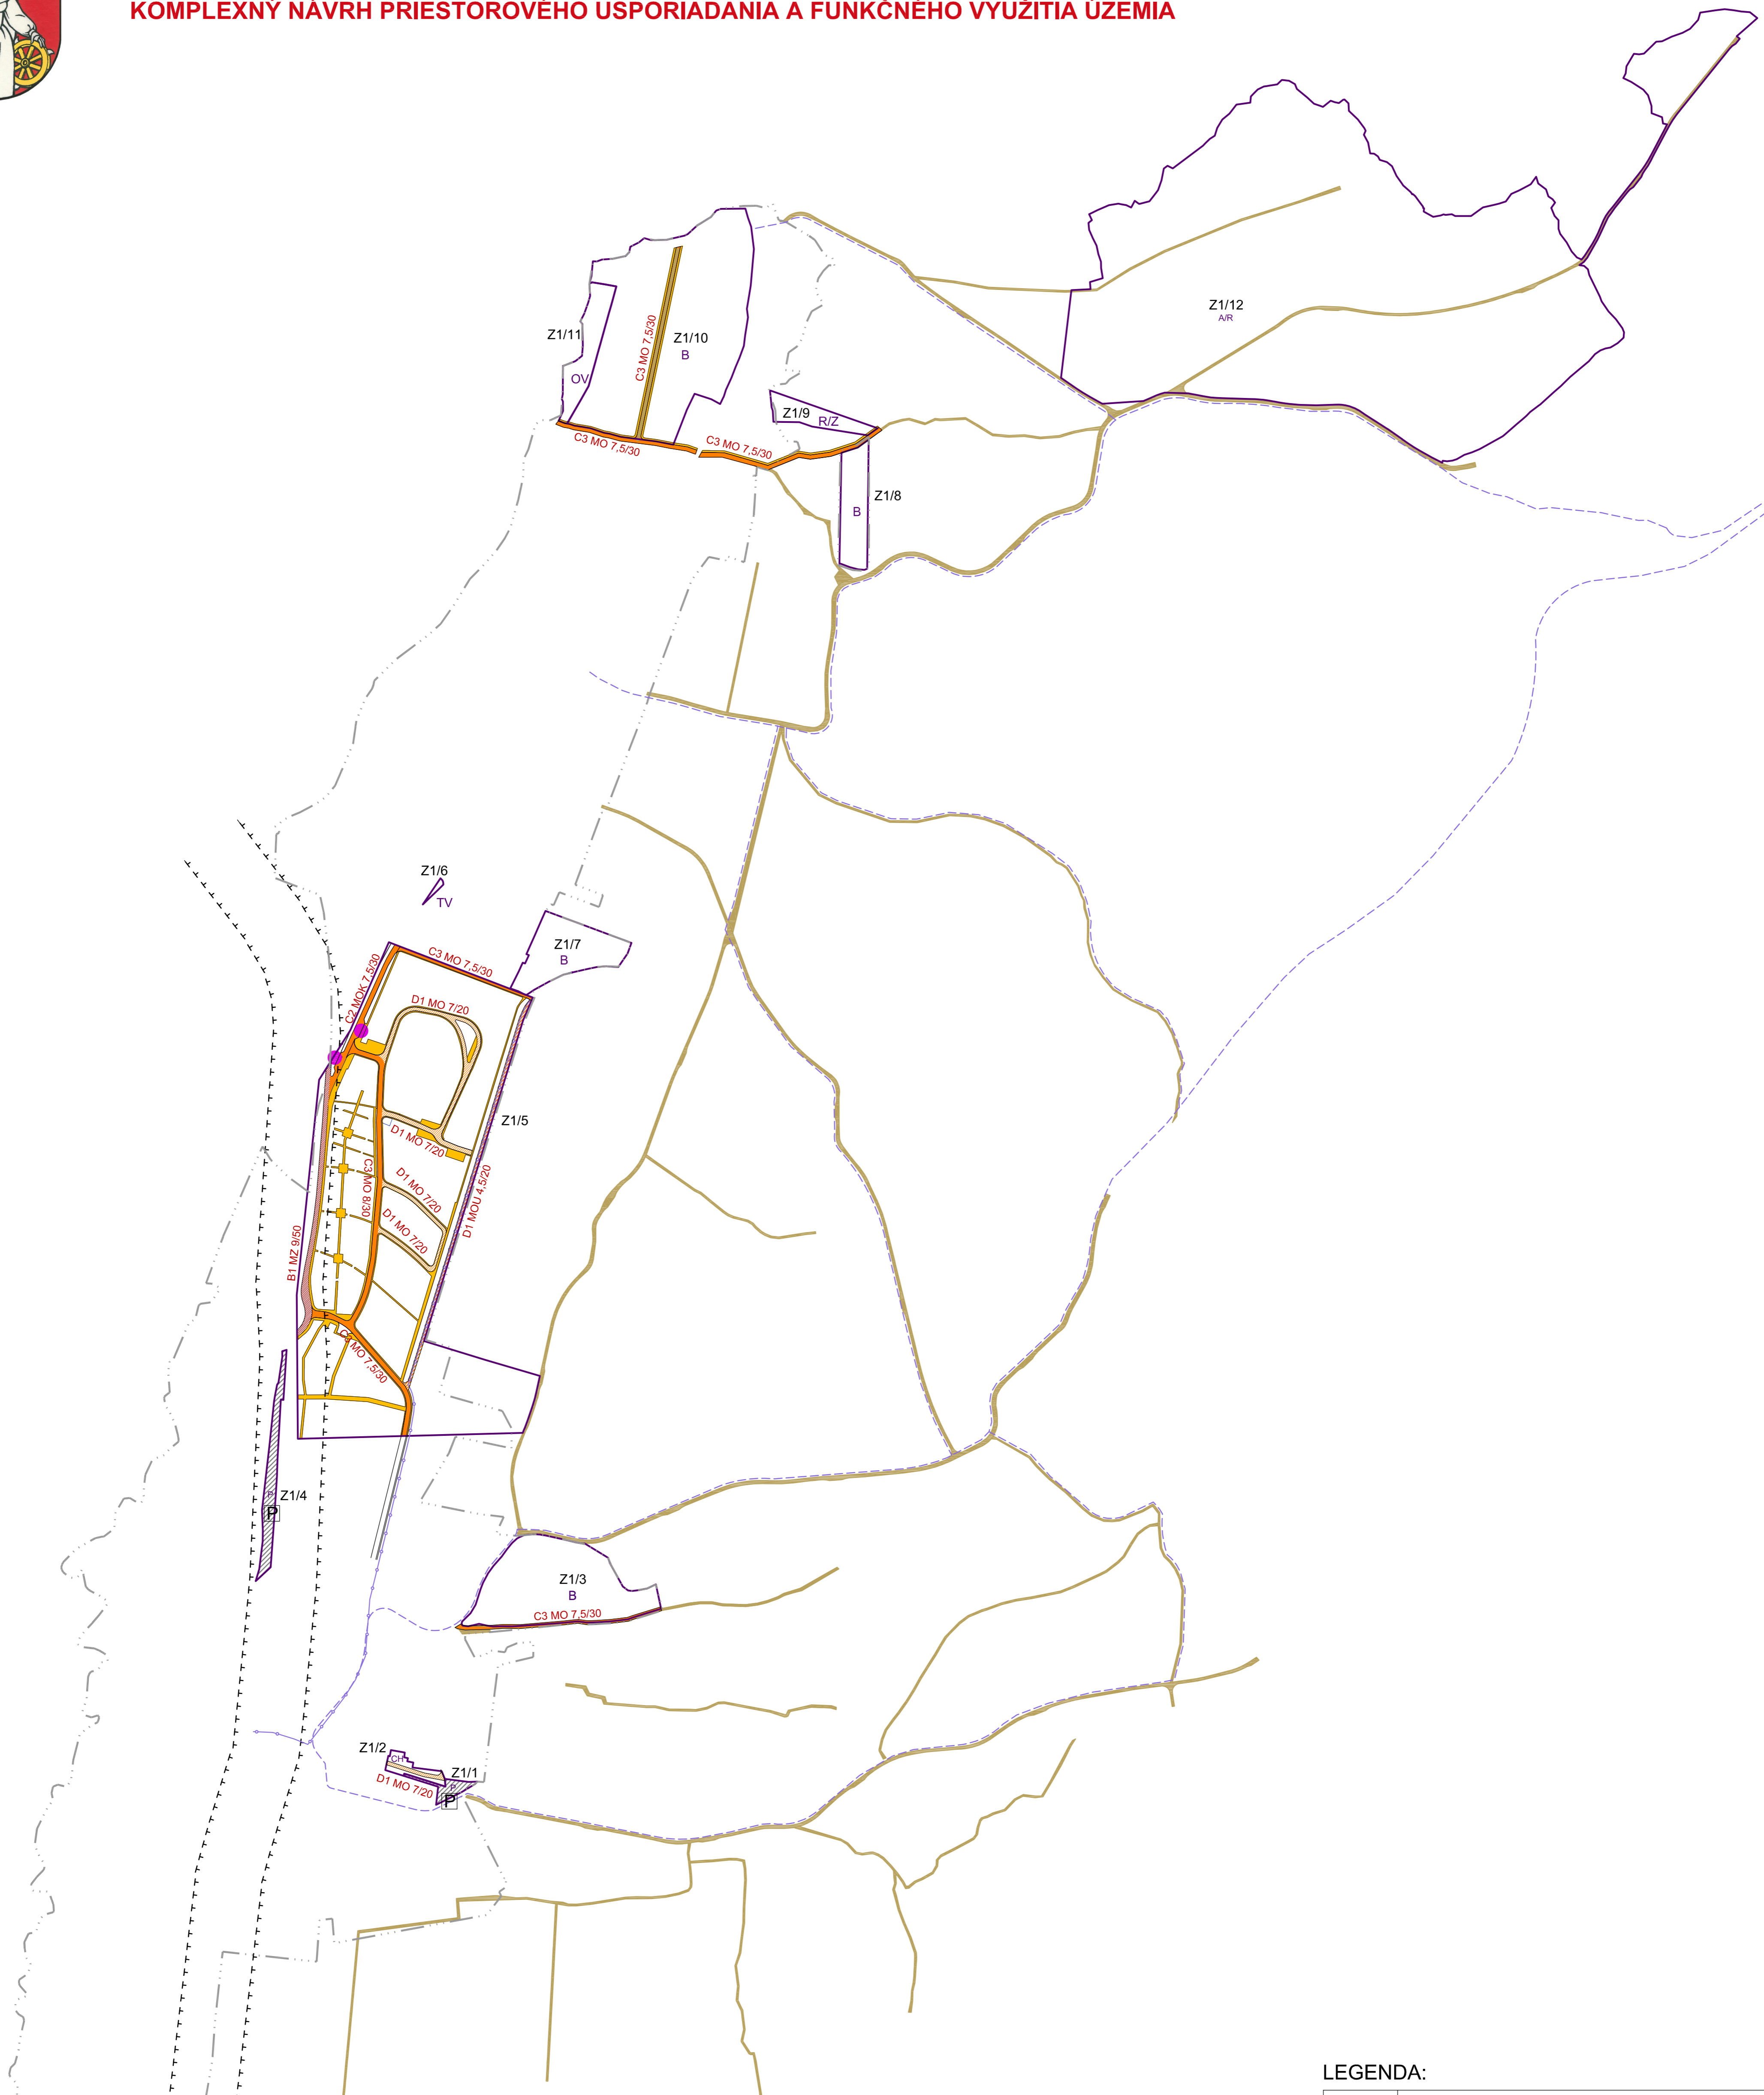

LEGENDA ROZVOJOVÝCH ÚZEMÍ:

- Z1/1 PLOCHY STÁTICKEJ DOPRAVY (P)
- Z1/2 SPOLOČNÉ KORIDORI MIESTNYCH KOMUNIKÁCIÍ (CH)
- Z1/3 BÝVANIE (B)
- Z1/4 PLOCHY STÁTICKEJ DOPRAVY (P)
- Z1/5 BÝVANIE, OBČIANSKA VYBAVENOSŤ, OCHRANNÉ PÁSMO INŽINIERSKYCH STAVIEB, ZELENĽ (B/OB/CH/Z)
- Z1/6 TECHNICKÁ VYBAVENOSŤ (TV)
- Z1/7 BÝVANIE (B)
- Z1/8 BÝVANIE (B)
- Z1/9 REKREÁCIA - ZÁHRADKY (R/Z)
- Z1/10 BÝVANIE (B)
- Z1/11 OBČIANSKA VYBAVENOSŤ (OV)
- Z1/12 AGROTURIZMUS A REKREÁCIA (A/R)

LEGENDA:

Návrh	
---	Hranica zastavaného územia
●	Autobusové zastávky
■	Zberné komunikácie
■	Obslužné komunikácie
■	Upokožené komunikácie
■	Pešie plochy
■	Pešie turistické trasy
■	Cyklistické trasy
■	Cykloturistické trasy
■	Polné cesty podľa Projektu pozemkových úprav k.ú. Pravenec 2007
---	Ochranné pásma dopravy, TI, hygienické limitujúce zástavbu
■	C3 MO 7,5/30
■	P
■	Parkovacie plochy
■	Z1/3
■	Nové rozvojové plochy

ZHOTOVITEL:	AMŠ Partners, spol. s r.o., Nám. Štefana Moysesu 3, 974 01 Banská Bystrica
DOKUMENTÁCIE:	tel.:048/4295 399, fax:048/4299 916, e-mail:amsp@amsp.sk, www.amsp.sk
AUTOR:	Ing.arch. Marian Šovčík, CSc., Ing.arch. Pavel Zárňis
DOPRAVA:	Ing. Tomáš Kordík
VYPRACOVAL:	Ing. arch. Ivica Gašparovičová
OBSTARÁVATEL:	OBEC PRAVENEK



NÁZOV DOKUMENTÁCIE	ÚZEMNÝ PLÁN OBCE PRAVENEK - ZMENY A DOPLNKY Č.1	DÁTUM	7/2014
FORMÁT	9 A4	MIERKA	1:5000
NÁZOV VYKRESU	VEREJNÉ DOPRAVNÉ VYBAVENIE	CÍSLO VYKRESU	03

