




ÚZEMNÝ PLÁN OBCE PRAVENEK - ZMENY A DOPLNKY Č.1

VEREJNÉ TECHNICKÉ VYBAVENIE

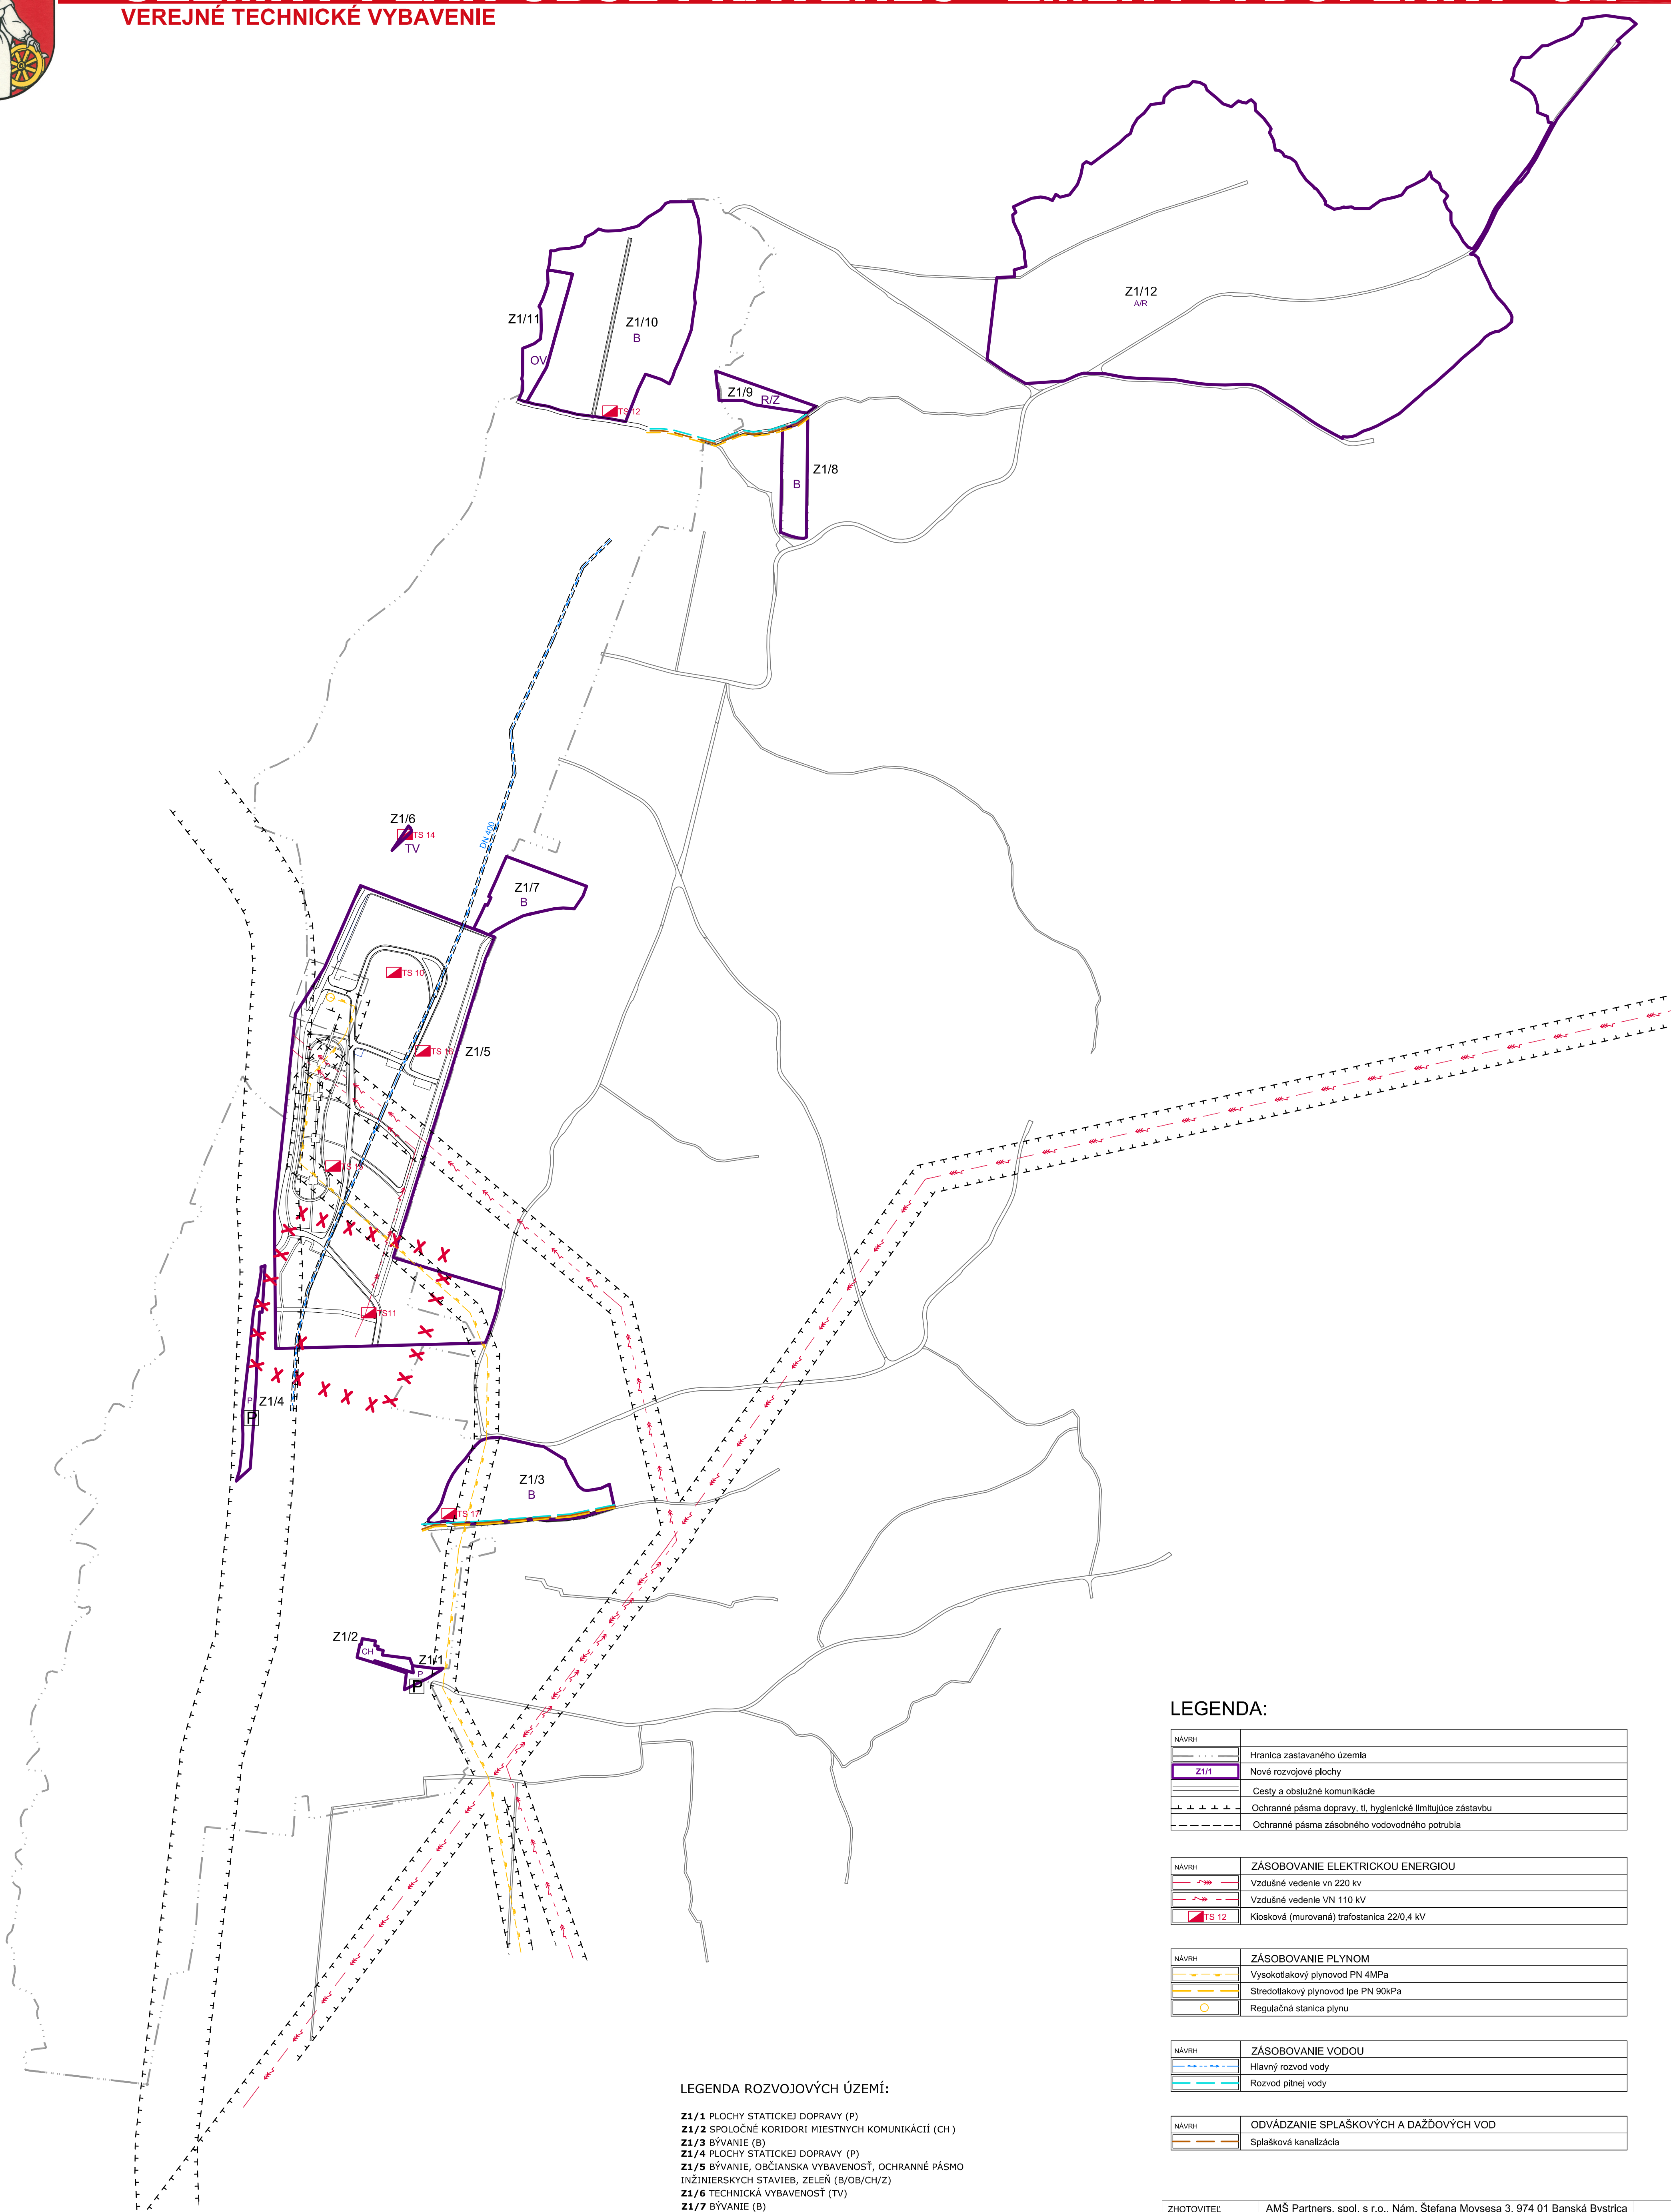

LEGENDA ROZVOJOVÝCH ÚZEMÍ:

- Z1/1 PLOCHY STATICKEJ DOPRAVY (P)
- Z1/2 SPOLOČNÉ KORIDORI MIESTNYCH KOMUNIKÁCIÍ (CH)
- Z1/3 BÝVANIE (B)
- Z1/4 PLOCHY STATICKEJ DOPRAVY (P)
- Z1/5 BÝVANIE, OBČIANSKA VYBAVENOSŤ, OCHRANNÉ PÁSMO INŽINIERSKÝCH STAVIEB, ZELENĽ (B/OB/CH/Z)
- Z1/6 TECHNICKÁ VYBAVENOSŤ (TV)
- Z1/7 BÝVANIE (B)
- Z1/8 BÝVANIE (B)
- Z1/9 REKREÁCIA - ZÁHRADKY (R/Z)
- Z1/10 BÝVANIE (B)
- Z1/11 OBČIANSKA VYBAVENOSŤ (OV)
- Z1/12 AGROTURIZMUS A REKREÁCIA (A/R)

LEGENDA:

NÁVRH	
	Hranica zastavaného územia
	Z1/1 Nové rozvojové plochy
	Cesty a obslužné komunikácie
	Ochranné pásma dopravy, tl. hygienické limitujúce zástavbu
	Ochranné pásma zásobného vodovodného potrubia


NÁVRH	ZÁSOBOVANIE ELEKTRICKOU ENERGIU
	Vzdušné vedenie vn 220 kv
	Vzdušné vedenie VN 110 kv
	Klosková (murovaná) trafostanica 22/0,4 kv

NÁVRH	ZÁSOBOVANIE PLYNOM
	Vysokotlakový plynovod PN 4MPa
	Stredotlakový plynovod lpe PN 90kPa
	Regulačná stanica plynu

NÁVRH	ZÁSOBOVANIE VODOU
	Hlavný rozvod vody
	Rozvod pitnej vody

NÁVRH	ODVÁDZANIE SPLAŠKOVÝCH A DAŽĎOVÝCH VOD
	Spláškova kanalizácia

ZHOTOVITEĽ:	AMS Partners, spol. s r.o., Nám. Štefana Moysesu 3, 974 01 Banská Bystrica
DOKUMENTÁCIE:	tel.:048/4295 399, fax:048/4299 916, e-mail:amsp@amsp.sk, www.amsp.sk
AUTOR:	Ing.arch. Marian Šovčík,CSc., Ing.arch. Pavel Zárňis
ELEKTRO:	Ing. Vladimír Buňniák
VONĚ.HOSPOD.:	Ing. Viera Firovová
PLYN:	Dušan Slašťan
SLABOPRÚD:	Ing. Milan Tréger
VYPRACOVAL:	Ing.arch. Ivica Gašparovičová,
OBSTARÁVATEĽ:	OBEC PRAVENEK

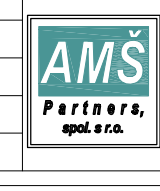

NÁZOV DOKUMENTÁCIE	ÚZEMNÝ PLÁN OBCE PRAVENEK - ZMENY A DOPLNKY Č.1	DÁTUM	7/014
NÁZOV VÝKRESU	VEREJNÉ TECHNICKÉ VYBAVENIE	FORMÁT	9 A4
		MIERKA	1:5000
		ČÍSLO VÝKRESU	04

