




ÚZEMNÝ PLÁN OBCE PRAVENEČ - ZMENY A DOPLNKY Č.1

VEREJNÉ TECHNICKÉ VYBAVENIE

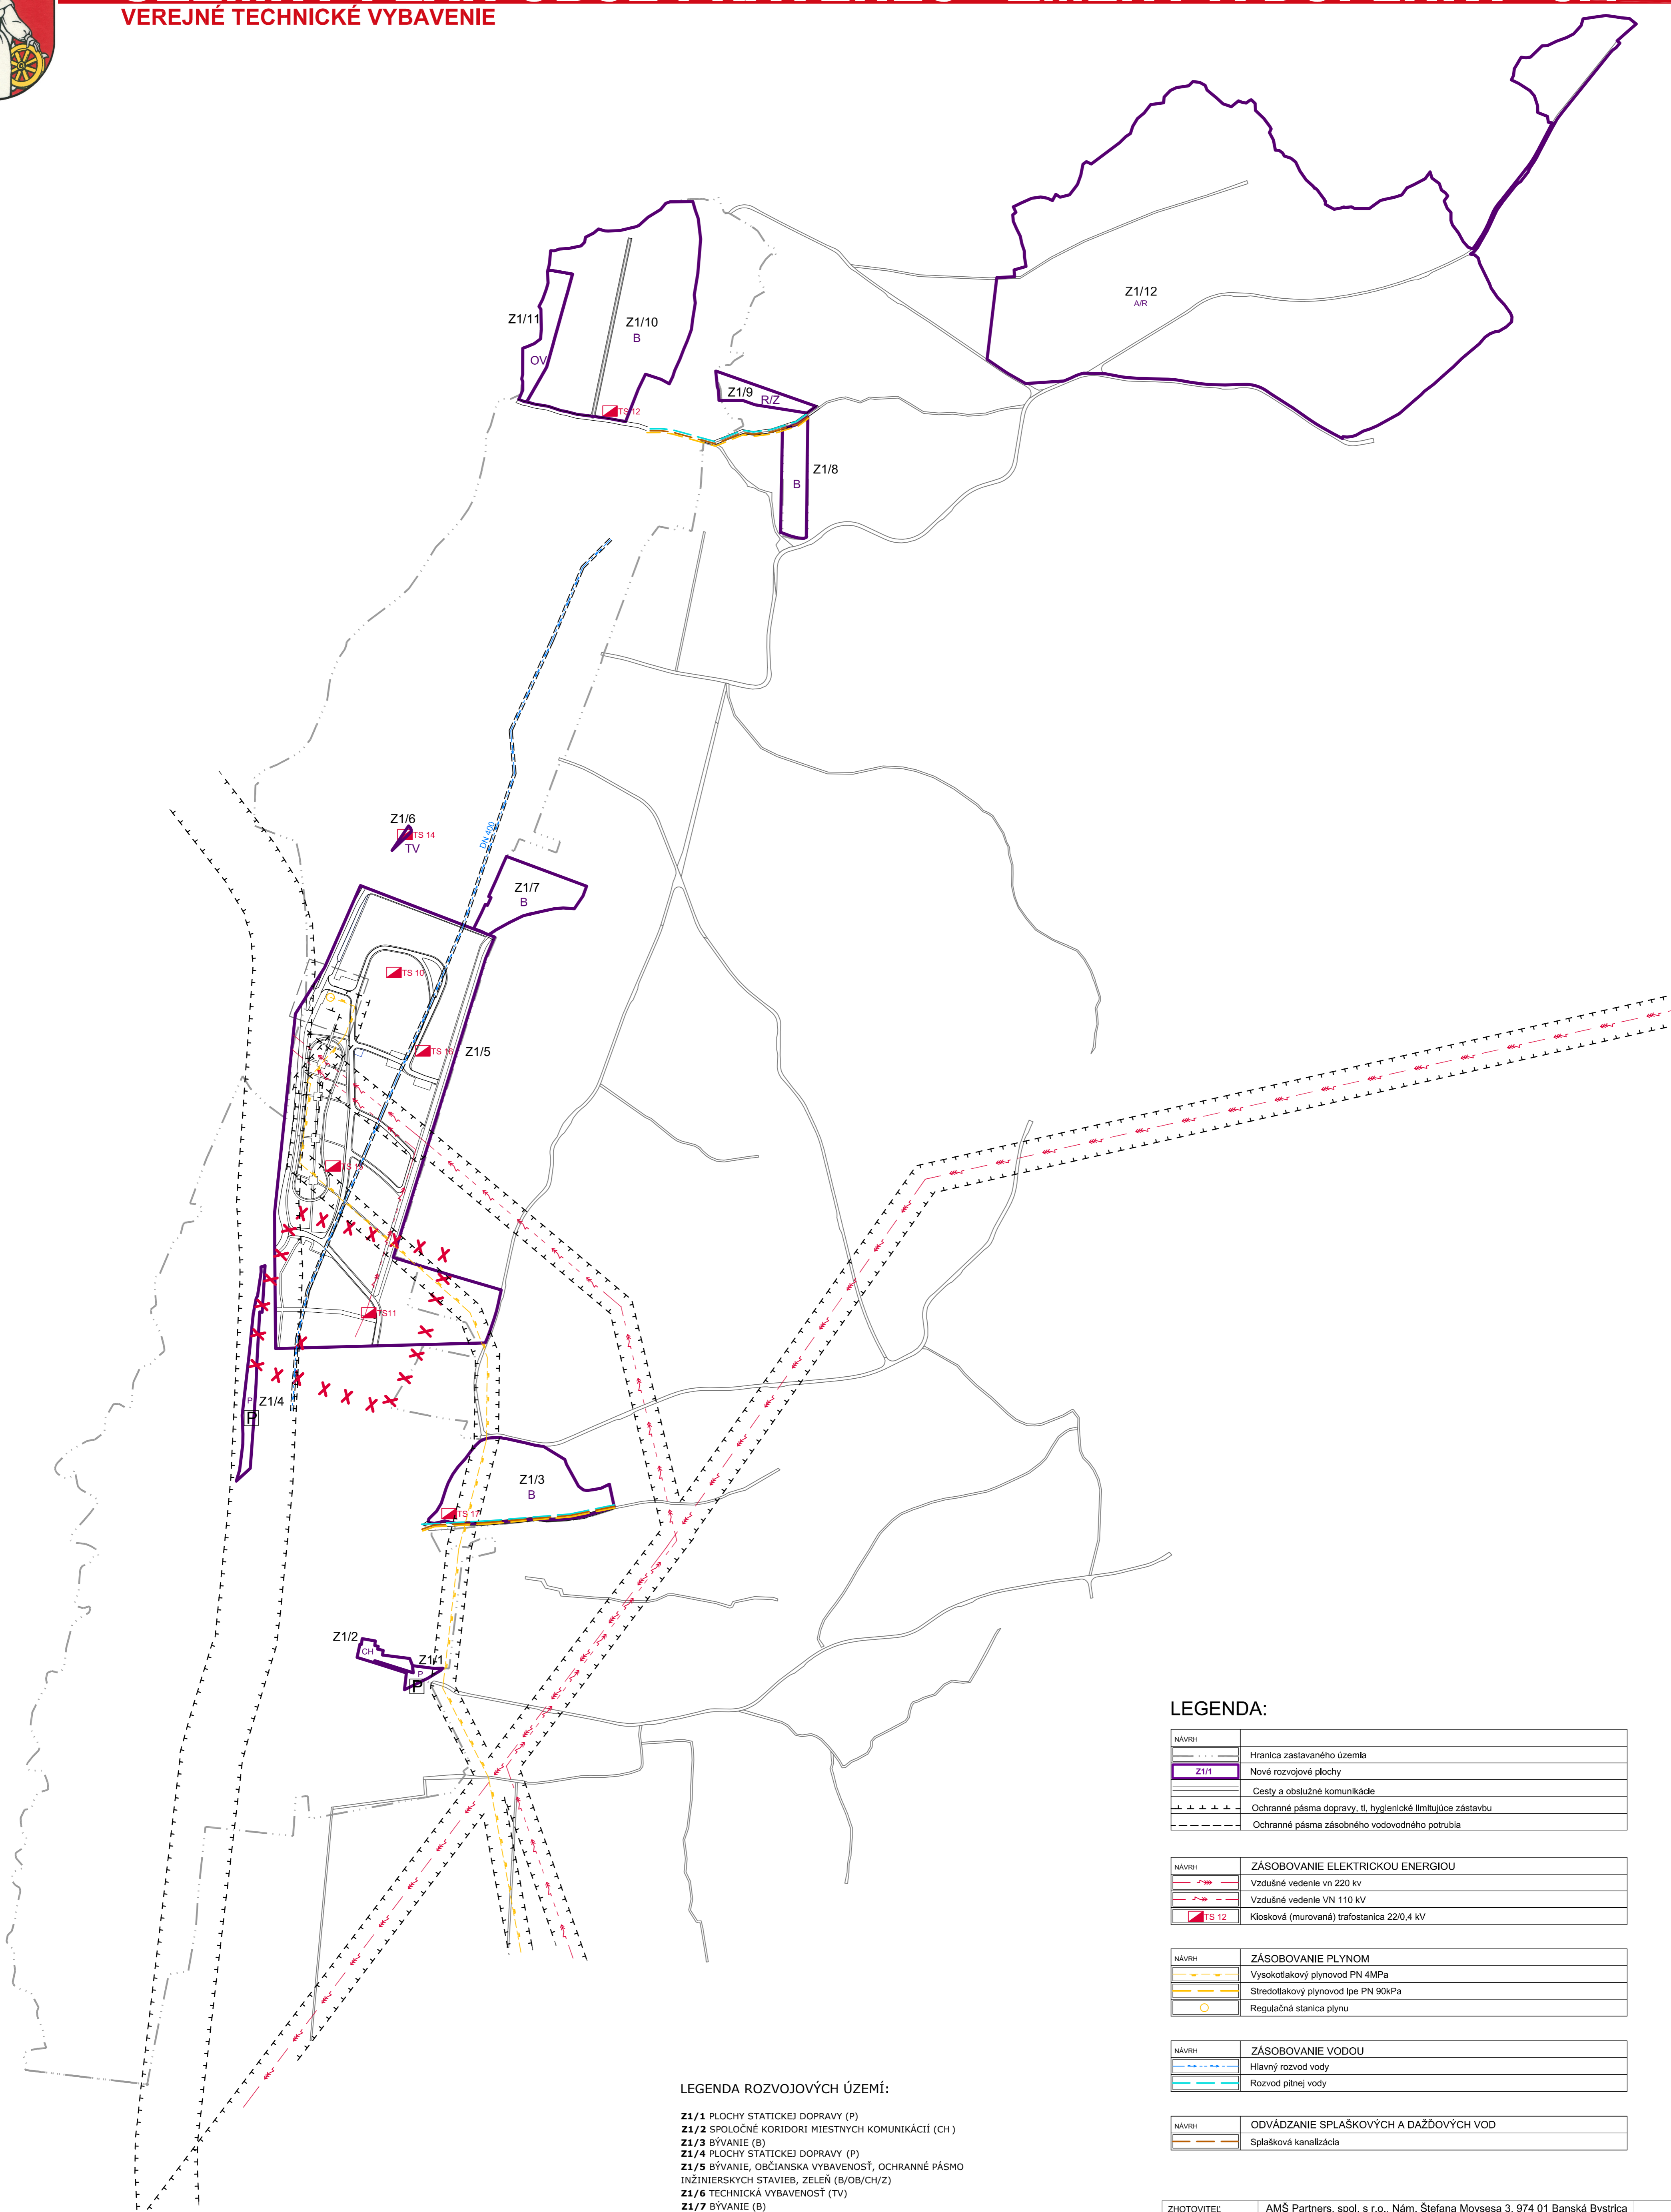


LEGENDA ROZVOJOVÝCH ÚZEMÍ:

- Z1/1 PLOCHY STATICKEJ DOPRAVY (P)
- Z1/2 SPOLOČNÉ KORIDORI MIESTNYCH KOMUNIKÁCIÍ (CH)
- Z1/3 BÝVANIE (B)
- Z1/4 PLOCHY STATICKEJ DOPRAVY (P)
- Z1/5 BÝVANIE, OBČIANSKA VYBAVENOSŤ, OCHRANNÉ PÁSMO INŽINIERSKÝCH STAVIEB, ZELENĽ (B/OB/CH/Z)
- Z1/6 TECHNICKÁ VYBAVENOSŤ (TV)
- Z1/7 BÝVANIE (B)
- Z1/8 BÝVANIE (B)
- Z1/9 REKREÁCIA - ZÁHRADKY (R/Z)
- Z1/10 BÝVANIE (B)
- Z1/11 OBČIANSKA VYBAVENOSŤ (OV)
- Z1/12 AGROTURIZMUS A REKREÁCIA (A/R)

LEGENDA:

| | |
|-------------|--|
| NÁVRH | Hranica zastavaného územia |
| Z1/1 | Nové rozvojové plochy |
| | Cesty a obslužné komunikácie |
| | Ochranné pásma dopravy, tl. hygienické limitujúce zástavbu |
| | Ochranné pásma zásobného vodovodného potrubia |
| NÁVRH | ZÁSOBOVANIE ELEKTRICKOU ENERGIU |
| | Vzdušné vedenie vn 220 kv |
| | Vzdušné vedenie VN 110 kv |
| | Klosková (murovaná) trafostanica 22/0,4 kv |
| NÁVRH | ZÁSOBOVANIE PLYNOM |
| | Vysokotlakový plynovod PN 4MPa |
| | Stredotlakový plynovod lpe PN 90kPa |
| | Regulačná stanica plynu |
| NÁVRH | ZÁSOBOVANIE VODOU |
| | Hlavný rozvod vody |
| | Rozvod pitnej vody |
| NÁVRH | ODVÁDZANIE SPLAŠKOVÝCH A DAŽĎOVÝCH VOD |
| | Spláškova kanalizácia |

| | |
|---------------|--|
| ZHOTOVITEĽ: | AMS Partners, spol. s r.o., Nám. Štefana Moysesu 3, 974 01 Banská Bystrica |
| DOKUMENTÁCIE: | tel.:048/4295 399, fax:048/4299 916, e-mail:amsp@amsp.sk, www.amsp.sk |
| AUTOR: | Ing.arch. Marian Šovčík,CSc., Ing.arch. Pavel Záriš |
| ELEKTRO: | Ing. Vladimír Buňniák |
| VONĚ.HOSPOD.: | Ing. Viera Firovová |
| PLYN: | Dušan Slašťan |
| SLABOPRÚD: | Ing. Milan Tréger |
| VYPRACOVAL: | Ing.arch. Ivica Gašparovičová, |
| OBSTARÁVATEĽ: | OBEC PRAVENEČ |

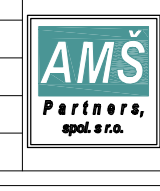

| | | | |
|--------------------|---|---------------|--------|
| NÁZOV DOKUMENTÁCIE | ÚZEMNÝ PLÁN OBCE PRAVENEČ - ZMENY A DOPLNKY Č.1 | DÁTUM | 7/014 |
| NÁZOV VÝKRESU | VEREJNÉ TECHNICKÉ VYBAVENIE | FORMÁT | 9 A4 |
| | | MIERKA | 1:5000 |
| | | ČÍSLO VÝKRESU | 04 |

