


LEGENDA:

1. Obecný úrad, knižnica, kultúrny dom, požiarna zbrojnica
2. kostol sv. Kataríny, socha Božského srdca
3. lekáreň
4. pošta, zdravotné stredisko
5. barokový kaštieľ
6. kúria
7. kúria
8. mlyn, sklad piva a minerálok
9. škola
10. drevárske učilište
11. predajňa nábytku
12. predajňa potravín, mäso, reštaurácia a krčma Araka
13. predajňa potravín
14. predajňa potravín
15. slobodáreň
16. autobusová zastávka obojsmerná
17. areál Slovenskál
18. poľnohospodárske družstvo
19. KIA motors
20. kovárstvo
21. poľné krúžky
22. futbalové ihrisko
23. ihrisko detské
24. cintorín, Dom smútku
25. cintorín EV
26. P&P nábytok
27. Pamätník 2. svetovej vojny
28. Studnička
29. materská škôlka
30. sklad piva, krčma
31. pohostinstvo "U Fena"
32. autobazár
33. Pamätník
34. Várobná hala Baťových závodov
35. Obytná zóna-Baťové domy

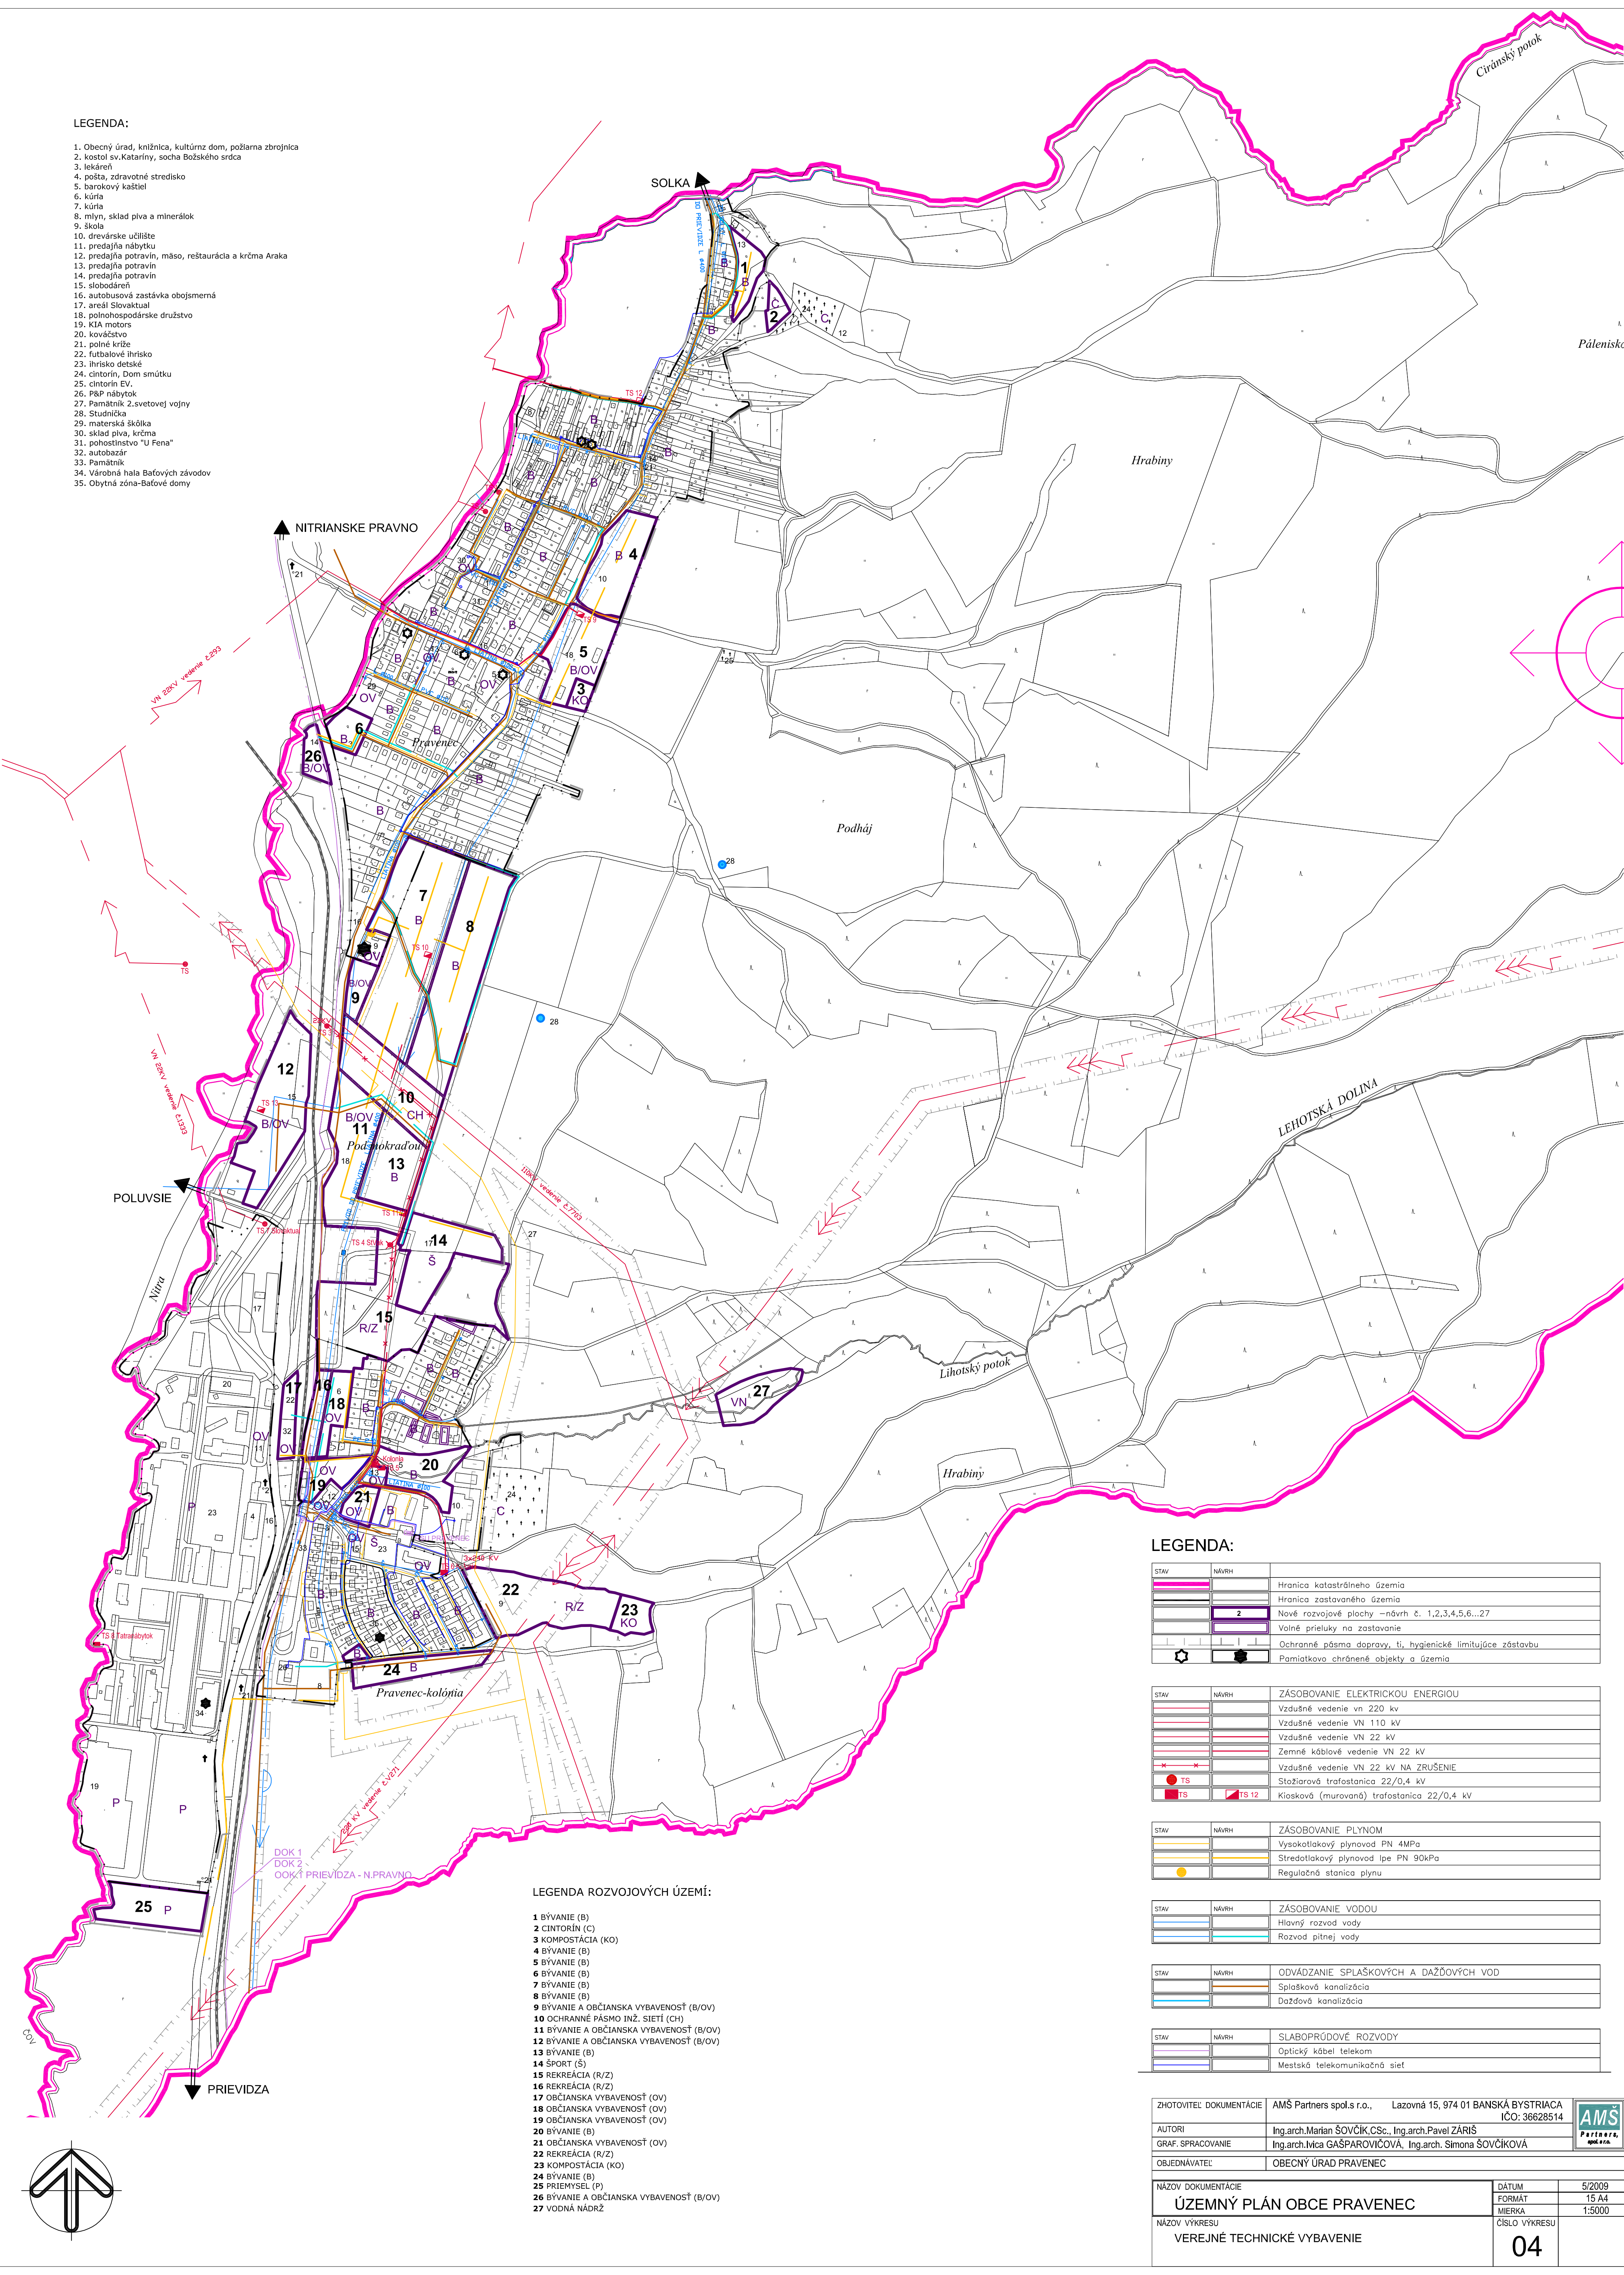

LEGENDA ROZVOJOVÝCH ÚZEMÍ:

- 1 BÝVANIE (B)
- 2 CINTORÍN (C)
- 3 KOMPOSTÁCIA (KO)
- 4 BÝVANIE (B)
- 5 BÝVANIE (B)
- 6 BÝVANIE (B)
- 7 BÝVANIE (B)
- 8 BÝVANIE (B)
- 9 BÝVANIE A OBČIANSKA VYBAVENOSŤ (B/OV)
- 10 OCHRANNÉ PÁSMA INŽ. SIETÍ (CH)
- 11 BÝVANIE A OBČIANSKA VYBAVENOSŤ (B/OV)
- 12 BÝVANIE A OBČIANSKA VYBAVENOSŤ (B/OV)
- 13 BÝVANIE (B)
- 14 ŠPORT (S)
- 15 REKREÁCIA (R/Z)
- 16 REKREÁCIA (R/Z)
- 17 OBČIANSKA VYBAVENOSŤ (OV)
- 18 OBČIANSKA VYBAVENOSŤ (OV)
- 19 OBČIANSKA VYBAVENOSŤ (OV)
- 20 BÝVANIE (B)
- 21 OBČIANSKA VYBAVENOSŤ (OV)
- 22 REKREÁCIA (R/Z)
- 23 KOMPOSTÁCIA (KO)
- 24 BÝVANIE (B)
- 25 PRIEMysel (P)
- 26 BÝVANIE A OBČIANSKA VYBAVENOSŤ (B/OV)
- 27 VODNÁ NÁDRŽ

LEGENDA:

STAV	NÁVRH	LEGENDA
[Pink line]	[Pink line]	Hranica katastrálneho územia
[Purple line]	[Purple line]	Hranica zastavaného územia
[Purple line]	[Purple line]	Nové rozvojové plochy – návrh č. 1,2,3,4,5,6...27
[Red line]	[Red line]	Valné prieluky na zastavenie
[Black star]	[Black star]	Ochranné pásma dopravy, ti, hygienické limitujúce zástavbu
[Black star]	[Black star]	Pamiatkovo chránené objekty a územia

STAV	NÁVRH	ZÁSOBOVANIE ELEKTRICKOU ENERGIU
[Red line]	[Red line]	Vzdušné vedenie vn 220 kv
[Red line]	[Red line]	Vzdušné vedenie VN 110 kv
[Red line]	[Red line]	Vzdušné vedenie VN 22 kv
[Red line]	[Red line]	Zemné káblové vedenie VN 22 kv
[Red line]	[Red line]	Vzdušné vedenie VN 22 kv NA ZRUŠENIE
[Red circle]	[Red circle]	Stožiarov trafostanica 22/0,4 kv
[Red square]	[Red square]	Kioskové (murované) trafostanica 22/0,4 kv

STAV	NÁVRH	ZÁSOBOVANIE PLYNOM
[Orange line]	[Orange line]	Vysokotlakový plynovod PN 4MPa
[Orange line]	[Orange line]	Stredotlakový plynovod lpe PN 90kPa
[Yellow circle]	[Yellow circle]	Regulačná stanica plynu

STAV	NÁVRH	ZÁSOBOVANIE VODOU
[Blue line]	[Blue line]	Hlavný rozvod vody
[Blue line]	[Blue line]	Rozvod pitnej vody

STAV	NÁVRH	ODVÁDZANIE SPLAŠKOVÝCH A DAŽĎOVÝCH VOD
[Green line]	[Green line]	Splachková kanalizácia
[Green line]	[Green line]	Dažďové kanalizácia

STAV	NÁVRH	SLABOPRÚDOVÉ ROZVODY
[Purple line]	[Purple line]	Optický kábel telekom
[Purple line]	[Purple line]	Mestská telekomunikačná sieť

ZHOTOVITEL DOKUMENTÁCIE	AMŠ Partners spol.s r.o., Lazovná 15, 974 01 BANSKÁ BYSTRICA IČO: 36628514	
AUTORI	Ing.arch.Marián ŠOVČÍK,CSc., Ing.arch.Pavel ZÁRIŠ	
GRAF. SPRACOVANIE	Ing.arch.Luca GAŠPAROVIČOVÁ, Ing.arch. Simona ŠOVČÍKOVÁ	
OBJEDNÁVATEL	OBECNÝ ÚRAD PRAVENEČ	

NÁZOV DOKUMENTÁCIE	ÚZEMNÝ PLÁN OBCE PRAVENEČ	DÁTUM	5/2009
NÁZOV VÝKRESU	VEREJNÉ TECHNICKÉ VYBAVENIE	FORMÁT	15 A4
		MIERKA	1:5000
		ČÍSLO VÝKRESU	04