




ÚZEMNÝ PLÁN OBCE PRAVENEK - ZMENY A DOPLNKY Č.1

KOMPLEXNÝ NÁVRH PRIESTOROVÉHO USPORIADANIA A FUNKČNÉHO VYUŽITIA ÚZEMIA

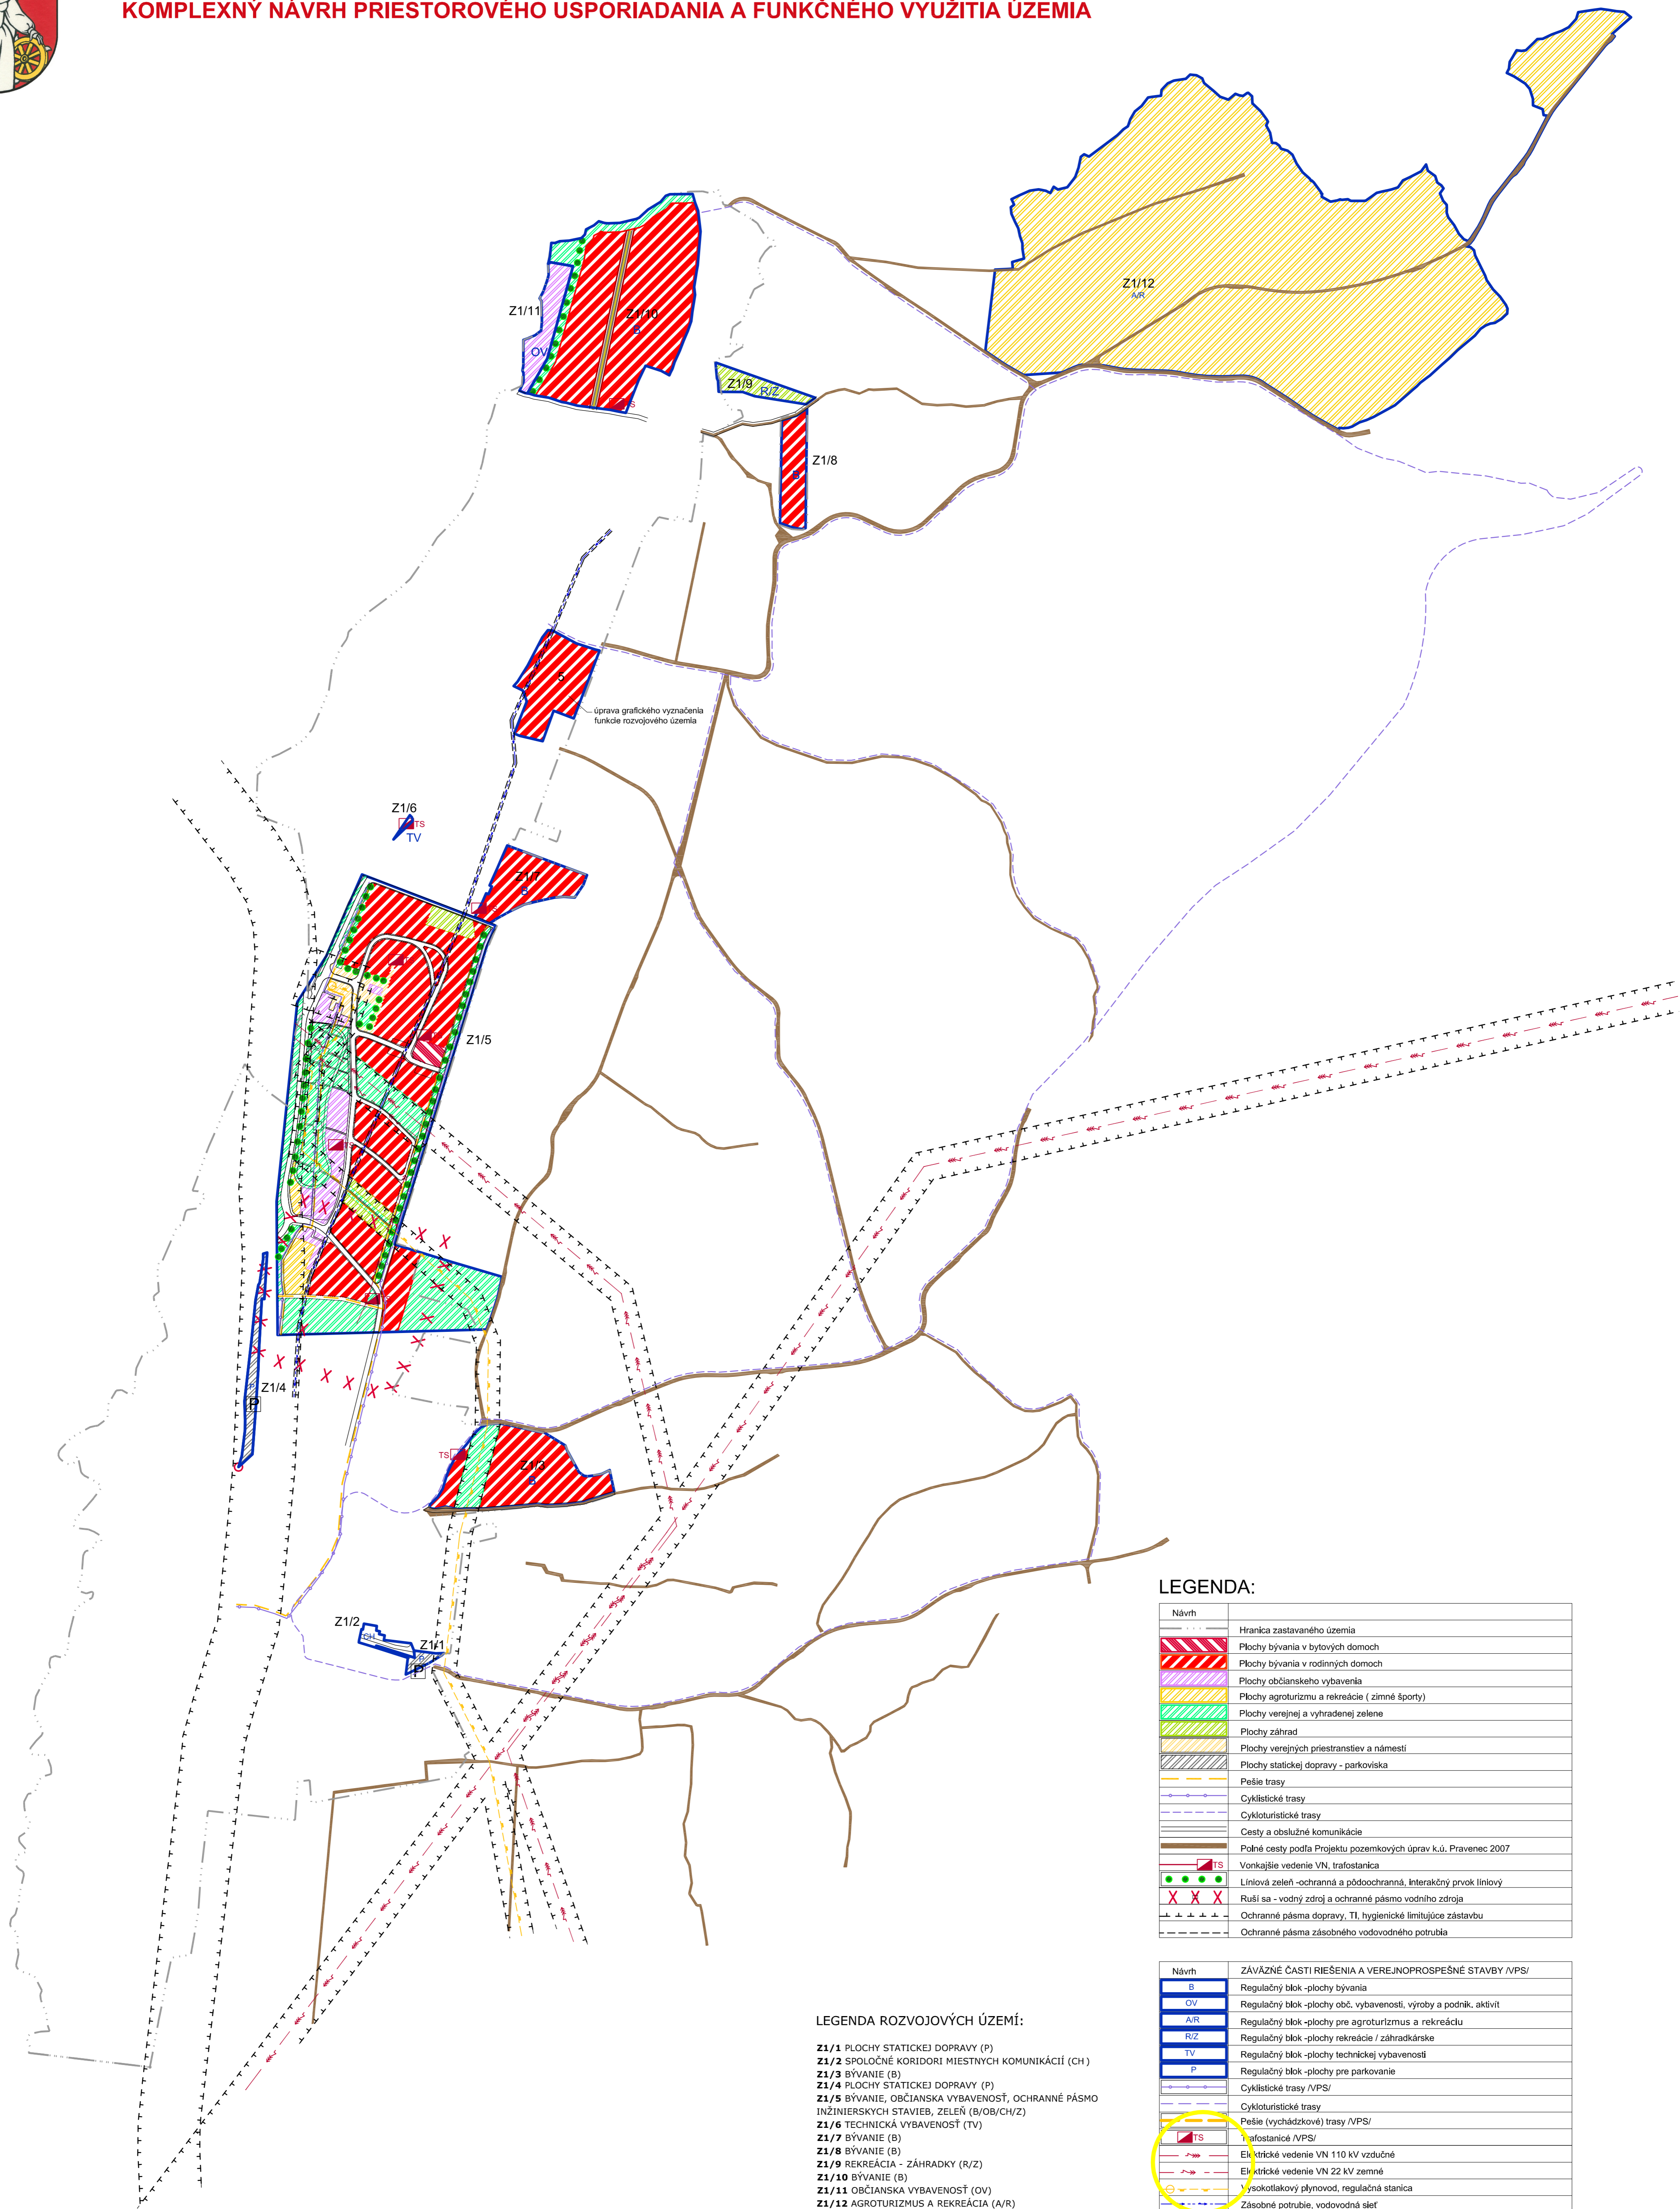

úprava grafického vyznačenia funkcie rozvojového územia

LEGENDA ROZVOJOVÝCH ÚZEMÍ:

- Z1/1 PLOCHY STATICKEJ DOPRAVY (P)
- Z1/2 SPOLOČNÉ KORIDORI MIESTNYCH KOMUNIKÁCIÍ (CH)
- Z1/3 BÝVANIE (B)
- Z1/4 PLOCHY STATICKEJ DOPRAVY (P)
- Z1/5 BÝVANIE, OBČIANSKA VYBAVENOSŤ, OCHRANNÉ PÁSMO INŽINIERSKÝCH STAVIEB, ZELENĽ (B/OB/CH/Z)
- Z1/6 TECHNICKÁ VYBAVENOSŤ (TV)
- Z1/7 BÝVANIE (B)
- Z1/8 BÝVANIE (B)
- Z1/9 REKREÁCIA - ZÁHRADKY (R/Z)
- Z1/10 BÝVANIE (B)
- Z1/11 OBČIANSKA VYBAVENOSŤ (OV)
- Z1/12 AGROTURIZMUS A REKREÁCIA (A/R)

Podľa ÚPN obce Pravenec, 2009
5 BÝVANIE (B)

LEGENDA:

| Návrh | Popis |
|-------|--|
| | Hranica zastavaného územia |
| | Plochy bývania v bytových domoch |
| | Plochy bývania v rodinných domoch |
| | Plochy občianskeho vybavenia |
| | Plochy agroturizmu a rekreácie (zimné športy) |
| | Plochy verejnej a vyhradenej zelene |
| | Plochy záhrad |
| | Plochy verejných priestranstiev a námestí |
| | Plochy statickej dopravy - parkoviska |
| | Pešie trasy |
| | Cyklistické trasy |
| | Cykloturistické trasy |
| | Cesty a obslužné komunikácie |
| | Polné cesty podľa Projektu pozemkových úprav k.ú. Pravenec 2007 |
| | Vonkajšie vedenie VN, trafostanica |
| | Líniová zeleň - ochranná a pôdochranná, interakčný prvok líniový |
| | Ruší sa - vodný zdroj a ochranné pásmo vodného zdroja |
| | Ochranné pásmo dopravy, TI, hygienické limitujúce zástavbu |
| | Ochranné pásmo zásobného vodovodného potrubia |

| Návrh | ZÁVÄZNÉ ČÁSTI RIEŠENIA A VEREJNOPROSPEŠNÉ STAVBY /VPS/ |
|-------|--|
| | Regulačný blok - plochy bývania |
| | Regulačný blok - plochy obč. vybavenosti, výroby a podnik. aktivít |
| | Regulačný blok - plochy pre agroturizmus a rekreáciu |
| | Regulačný blok - plochy rekreácie / záhradkárske |
| | Regulačný blok - plochy technickej vybavenosti |
| | Regulačný blok - plochy pre parkovanie |
| | Cyklistické trasy /VPS/ |
| | Cykloturistické trasy |
| | Pešie (vychádzkové) trasy /VPS/ |
| | Trafostanice /VPS/ |
| | Elektrické vedenie VN 110 kV vzdušné |
| | Elektrické vedenie VN 22 kV zemné |
| | Vysokotlakový plynovod, regulačná stanica |
| | Zásobné potrubie, vodovodná sieť |

| | |
|---------------|--|
| ZHOTOVITEL: | AMS Partners, spol. s r.o., Nám. Štefana Moysesu 3, 974 01 Banská Bystrica |
| DOKUMENTÁCIE: | tel.: 048/4295 399, fax: 048/4299 916, e-mail: amsp@amsp.sk, www.amsp.sk |
| AUTOR: | Ing.arch. Marian Šovčík, CSc., Ing.arch. Pavel Zárš |
| VYPRACOVAL: | Ing.arch. Ivica Gašparovičová |



| | |
|---------------------|--|
| OBSTARÁVATEL: | OBEC PRAVENEK |
| NÁZOV DOKUMENTÁCIE: | ÚZEMNÝ PLÁN OBCE PRAVENEK - ZMENY A DOPLNKY Č.1 |
| NÁZOV VÝKRESU: | KOMPLEXNÝ NÁVRH PRIESTOROVÉHO USPORIADANIA A FUNKČNÉHO VYUŽITIA ÚZEMIA |
| DÁTUM: | 7/2014 |
| FORMÁT: | 9 A4 |
| MIERKA: | 1:5000 |
| ČÍSLO VÝKRESU: | 02 |

