




# ÚZEMNÝ PLÁN OBCE PRAVENEK - ZMENY A DOPLNKY Č.1

KOMPLEXNÝ NÁVRH PRIESTOROVÉHO USPORIADANIA A FUNKČNÉHO VYUŽITIA ÚZEMIA

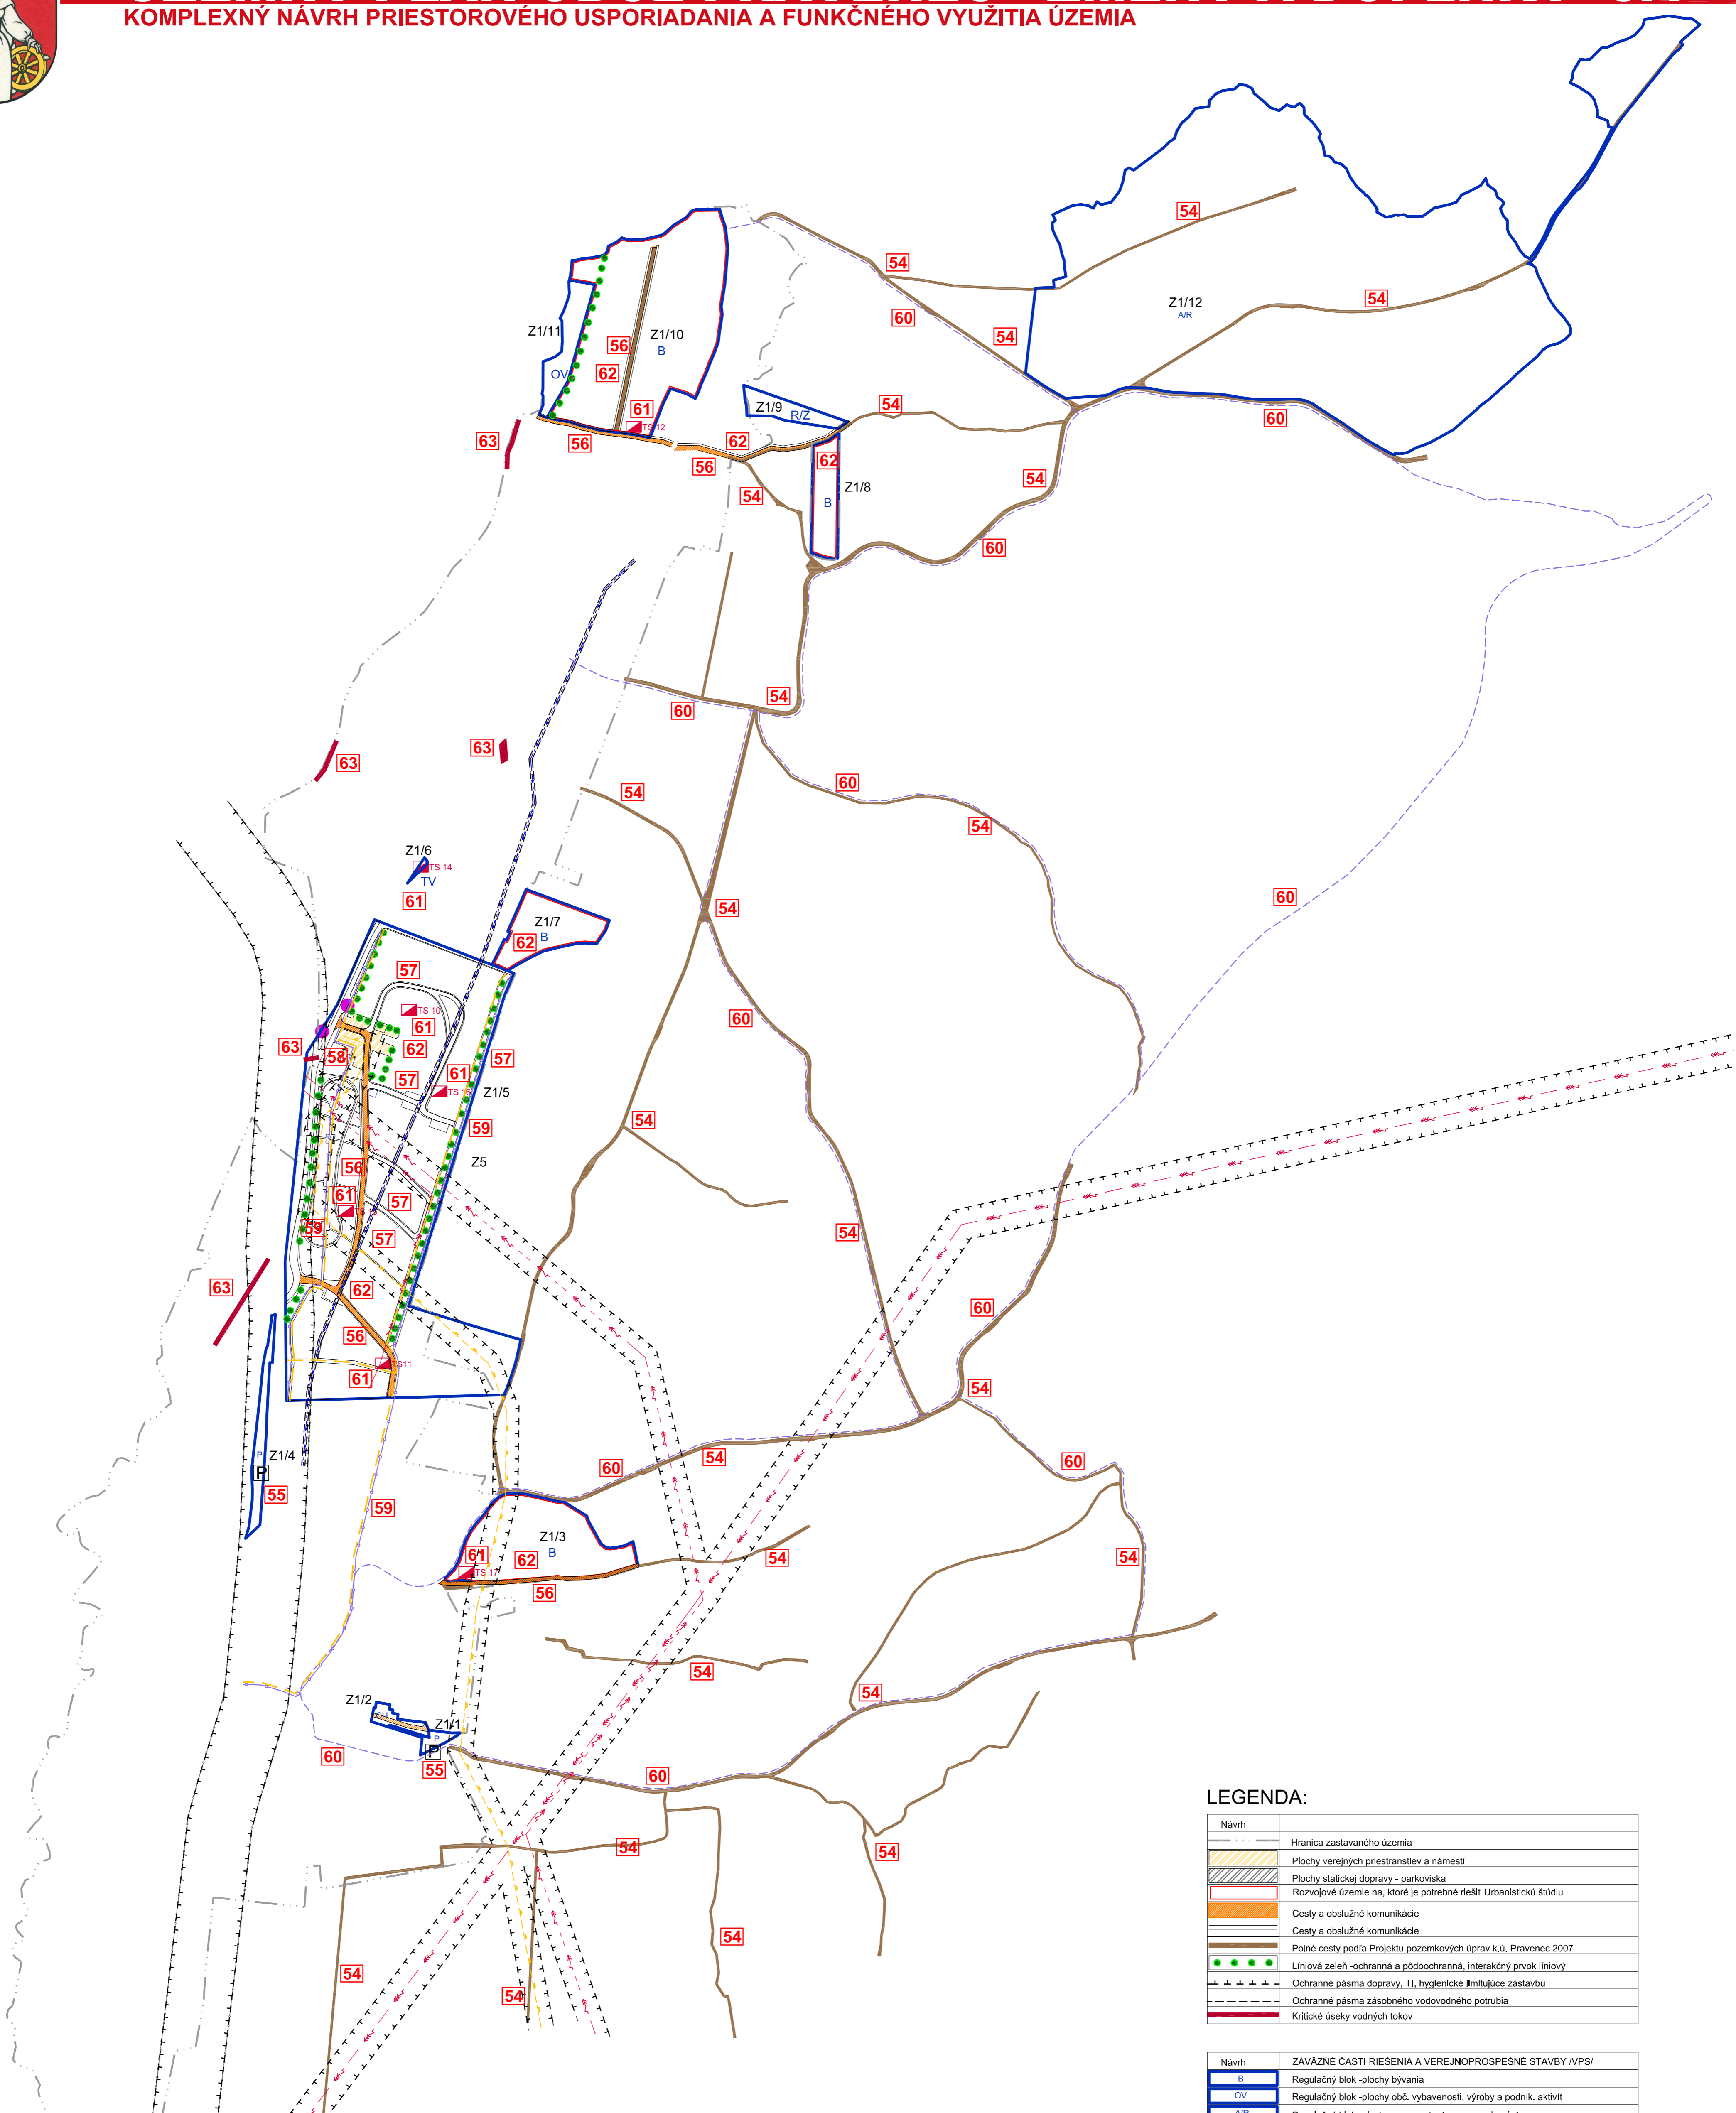

**LEGENDA ROZVOJOVÝCH ÚZEMÍ:**

Z1/1 PLOCHY STATICKEJ DOPRAVY (P)  
 Z1/2 SPOLOČNÉ KORIDORI MIESTNYCH KOMUNIKÁCIÍ (CH)  
 Z1/3 BÝVANIE (B)  
 Z1/4 PLOCHY STATICKEJ DOPRAVY (P)  
 Z1/5 BÝVANIE, OBČIANSKA VYBAVENOSŤ, OCHRANNÉ PÁSMO INŽINIERSKÝCH STAVIEB, ZELENĀ (B/OB/CH/Z)  
 Z1/6 TECHNICKÁ VYBAVENOSŤ (TI)  
 Z1/7 BÝVANIE (B)  
 Z1/8 BÝVANIE (B)  
 Z1/9 REKREÁCIA - ZÁHRADKY (R/Z)  
 Z1/10 BÝVANIE (B)  
 Z1/11 OBČIANSKA VYBAVENOSŤ (OV)  
 Z1/12 AGROTURIZMUS A REKREÁCIA (A/R)

Podľa ÚPN obce Pravenec, 2009  
 5 BÝVANIE (B)

**VEREJNOPROSPEŠNÉ STAVBY**

**VEREJNÉ KOMUNIKÁCIE, PLOCHY A ZARIADENIA DOPRAVY**

54 POČNÉ CESTY V PŮVODNÝCH TRASÁCH  
 55 PARKOVACIE PLOCHY PRE STATICKÚ DOPRAVU  
 56 NOVONAVRHOVANÉ OBSLUŽNÉ KOMUNIKÁCIE KATEGÓRIE MO 7,5/30  
 57 UPOKOJENÁ KOMUNIKÁCIA D1 PRE NAVRHOVANÚ ZÁSTAVBU V KATEGÓRII MO 7/20, RESP. MOU 4,5/20  
 58 PLOCHY VEREJNÝCH PRIESTRANSTEV A NÁMESTÍ  
 59 CYKLISTICKÉ TRASY A ICH NÁPOJENIE NA ŠIRŠIE VZŤAHY  
 60 CYKLOTURISTICKÉ TRASY

**VEREJNOPROSPEŠNÁ TECHNICKÁ VYBAVENOSŤ**

61 NOVÉ KIOSKOVÉ /MUROVANÉ/ TRAFOSTANICE TS 14 AŽ TS 17  
 62 NN SEKUNDÁRNE SIEŤE V NOVONAVRHOVANEJ URBANIZOVANEJ BYTOVEJ ZÁSTAVBE IBV A OBČIANSKEJ VYBAVENOSTI


**STAVBY V OBLASTI OCHRANY A TVORBY ŽIVOTNÉHO PROSTREDIA**

63 OCHRANA ÚZEMIA PRED POVODŇAMI

**LEGENDA:**

Návrh	ZÁVÄZNÉ ČÁSTI RIEŠENIA A VEREJNOPROSPEŠNÉ STAVBY /VPS/
	Hranica zastavaného územia
	Plochy verejných priestranstiev a námestí
	Plochy statickej dopravy - parkoviska
	Rozvojové územie na, ktoré je potrebné riešiť Urbanistickú štúdiu
	Cesty a obslužné komunikácie
	Cesty a obslužné komunikácie
	Polné cesty podľa Projektu pozemkových úprav k.ú. Pravenec 2007
	Líniová zeleň -ochranná a pôdochranná, interakčný prvok líniový
	Ochranné pásma dopravy, TI, hygienické limitujúce zástavbu
	Ochranné pásma zásobného vodovodného potrubia
	Kritické úseky vodných tokov
	Regulačný blok -plochy bývania
	Regulačný blok -plochy obč. vybavenosti, výroby a podnik. aktivít
	Regulačný blok -plochy pre agroturizmus a rekreáciu
	Regulačný blok -plochy rekreácie / záhradkárske
	Regulačný blok -plochy technickej vybavenosti
	Regulačný blok -plochy pre parkovanie
	Cyklistické trasy /VPS/
	Cykloturistické trasy
	Pesie (vychádzkové) trasy /VPS/
	Trafostanice /VPS/
	Vzdušné vedenie vn 220 kv
	Vzdušné vedenie VN 110 kv
	Vysokotlakový plynovod, regulačná stanica
	Zásobné potrubie, vodovodná sieť

ZHOTOVITEL: AMS Partners, spol. s r.o., Nám. Štefana Moysesova 3, 974 01 Banská Bystrica  
 DOKUMENTÁCIE: tel.:048/4295 399, fax:048/4299 916, e-mail:ams@amsp.sk, www.amsp.sk  
 AUTOR: Ing.arch. Marian Šovčík,CSc., Ing.arch. Pavel Zariš  
 VYPRACOVAL: Ing.arch. Ivica Gašparovičová

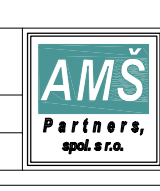

OBSTARÁVATEL: OBEC PRAVENEK

NÁZOV DOKUMENTÁCIE: ÚZEMNÝ PLÁN OBCE PRAVENEK - ZMENY A DOPLNKY Č.1  
 DÁTUM: 7/2014  
 FORMÁT: 9 A4  
 MIERKA: 1:5000

NÁZOV VÝKRESU: VEREJNOPROSPEŠNÉ STAVBY  
 ČÍSLO VÝKRESU: 06

